STUDIO

STAMBENI OBJEKAT P+2+Pk

Uglješe Uzelca bb

ELLA

RESIDENCE

INVESTITOR : Adis Šabotić

PROJEKTANT: studio konArh d.o.o. Sarajevo

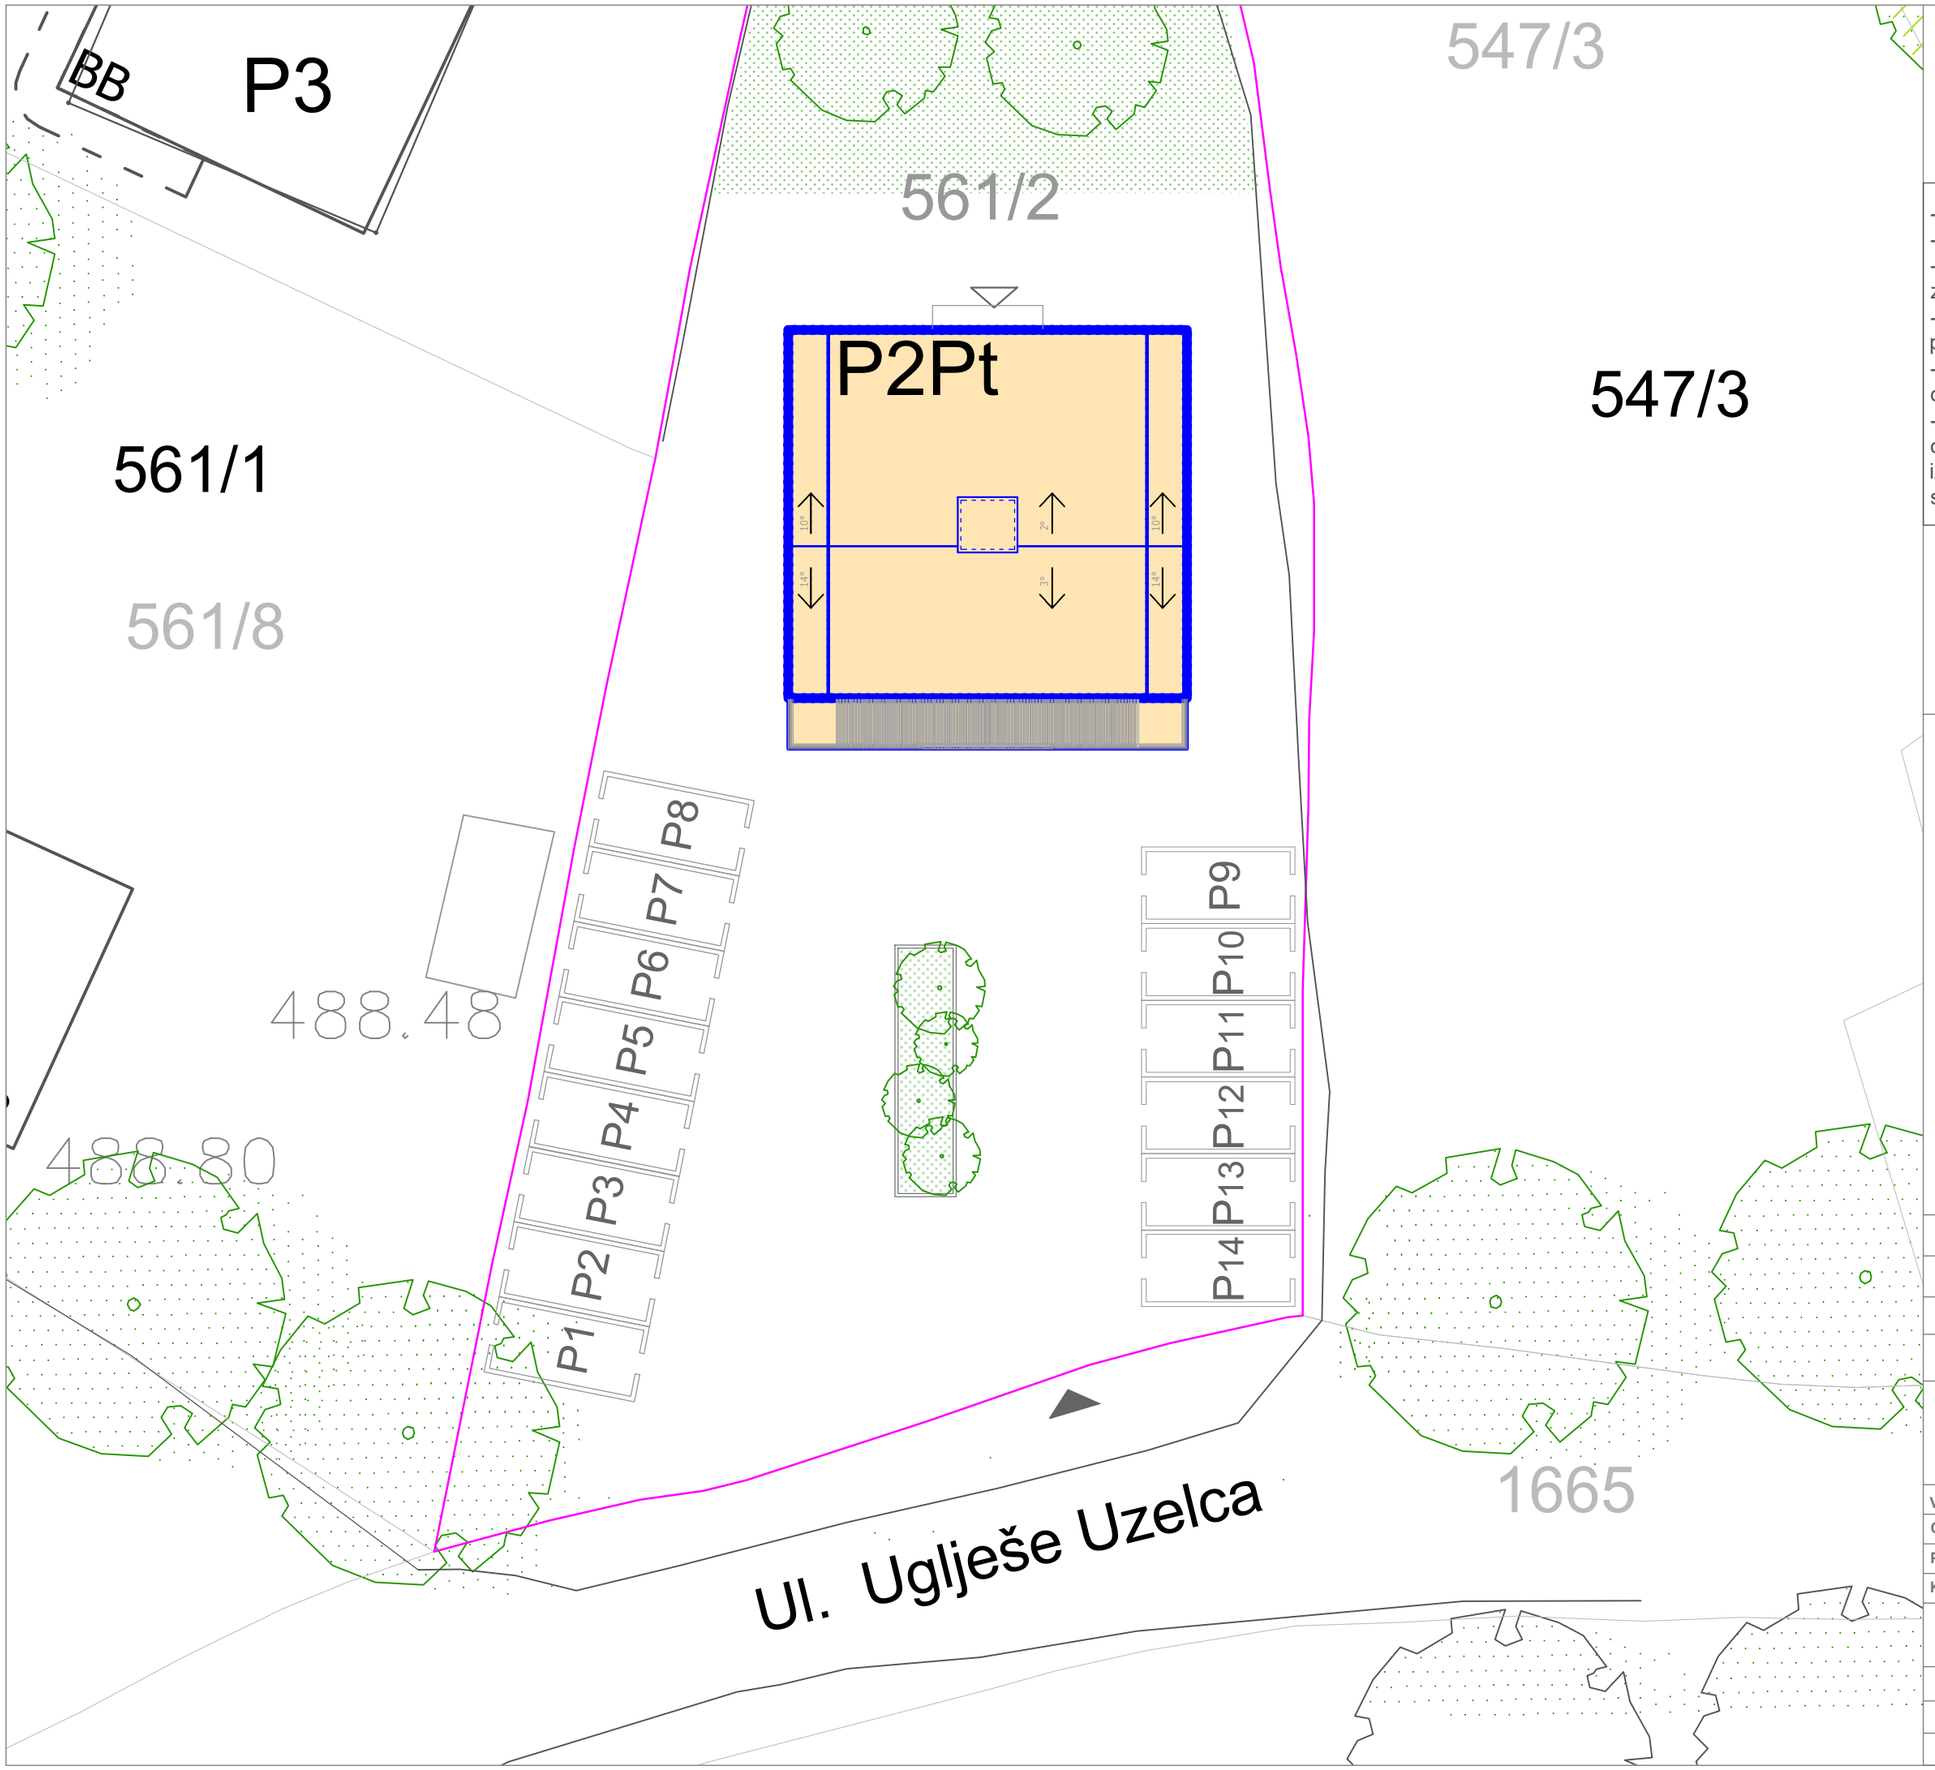

-Sve mjere provjeriti na licu mjesta.
-Svaki nacrt je zaštićen pečatom projektanta.
-Radove izvoditi samo prema nacrtima koji su zaštićeni pečatom i označeni za izvođenje.
-Za svaku izmjenu dimenzija izvođač je dužan pribaviti pismenu saglasnost projektanta.
-Izmjene projektne dokumentacije nisu dozvoljene.
-Izvođač snosi svu materijalnu i krivičnu odgovornost za sve posljedice nastale izmjenom projektne dokumentacije bez saglasnosti projektanta.

studio konArh d.o.o. Sarajevo

ul. Džemala Bijedića br. 185

71000 Sarajevo

mail: info@konarh.com

granca parcele

markica objekta

kolski pristup

ulaz u objekat

OPĆINA ILIŽA; K.O. DOGLODI
BROJ KAT. PARC. : 561/2

P PARC. 561/2 = 1291 m²

TIP OBJEKTA:	Stambeni objekat
SPRATNOST:	P+2+Pk
LOKACIJA:	Uglješe Uzelca bb
INVESTITOR:	Šabotić Adis

NAZIV CRTEŽA:

SITUACIJA

VODITELJ PROJEKTA:	Sead Babačić dig
ODGOVORNI PROJEKTANT:	Ademira Aganović dia
PROJEKTANT SARADNIK:	Hana Babačić dia
KONTROLA:	Eldar Hamzagić dia

ARHITEKTONSKA FAZA

MJERILO:	1:200	**BROJ CRTEŽA:**
ŠIFRA:	300425/GP	**01**
DATUM:	Juli, 2025	

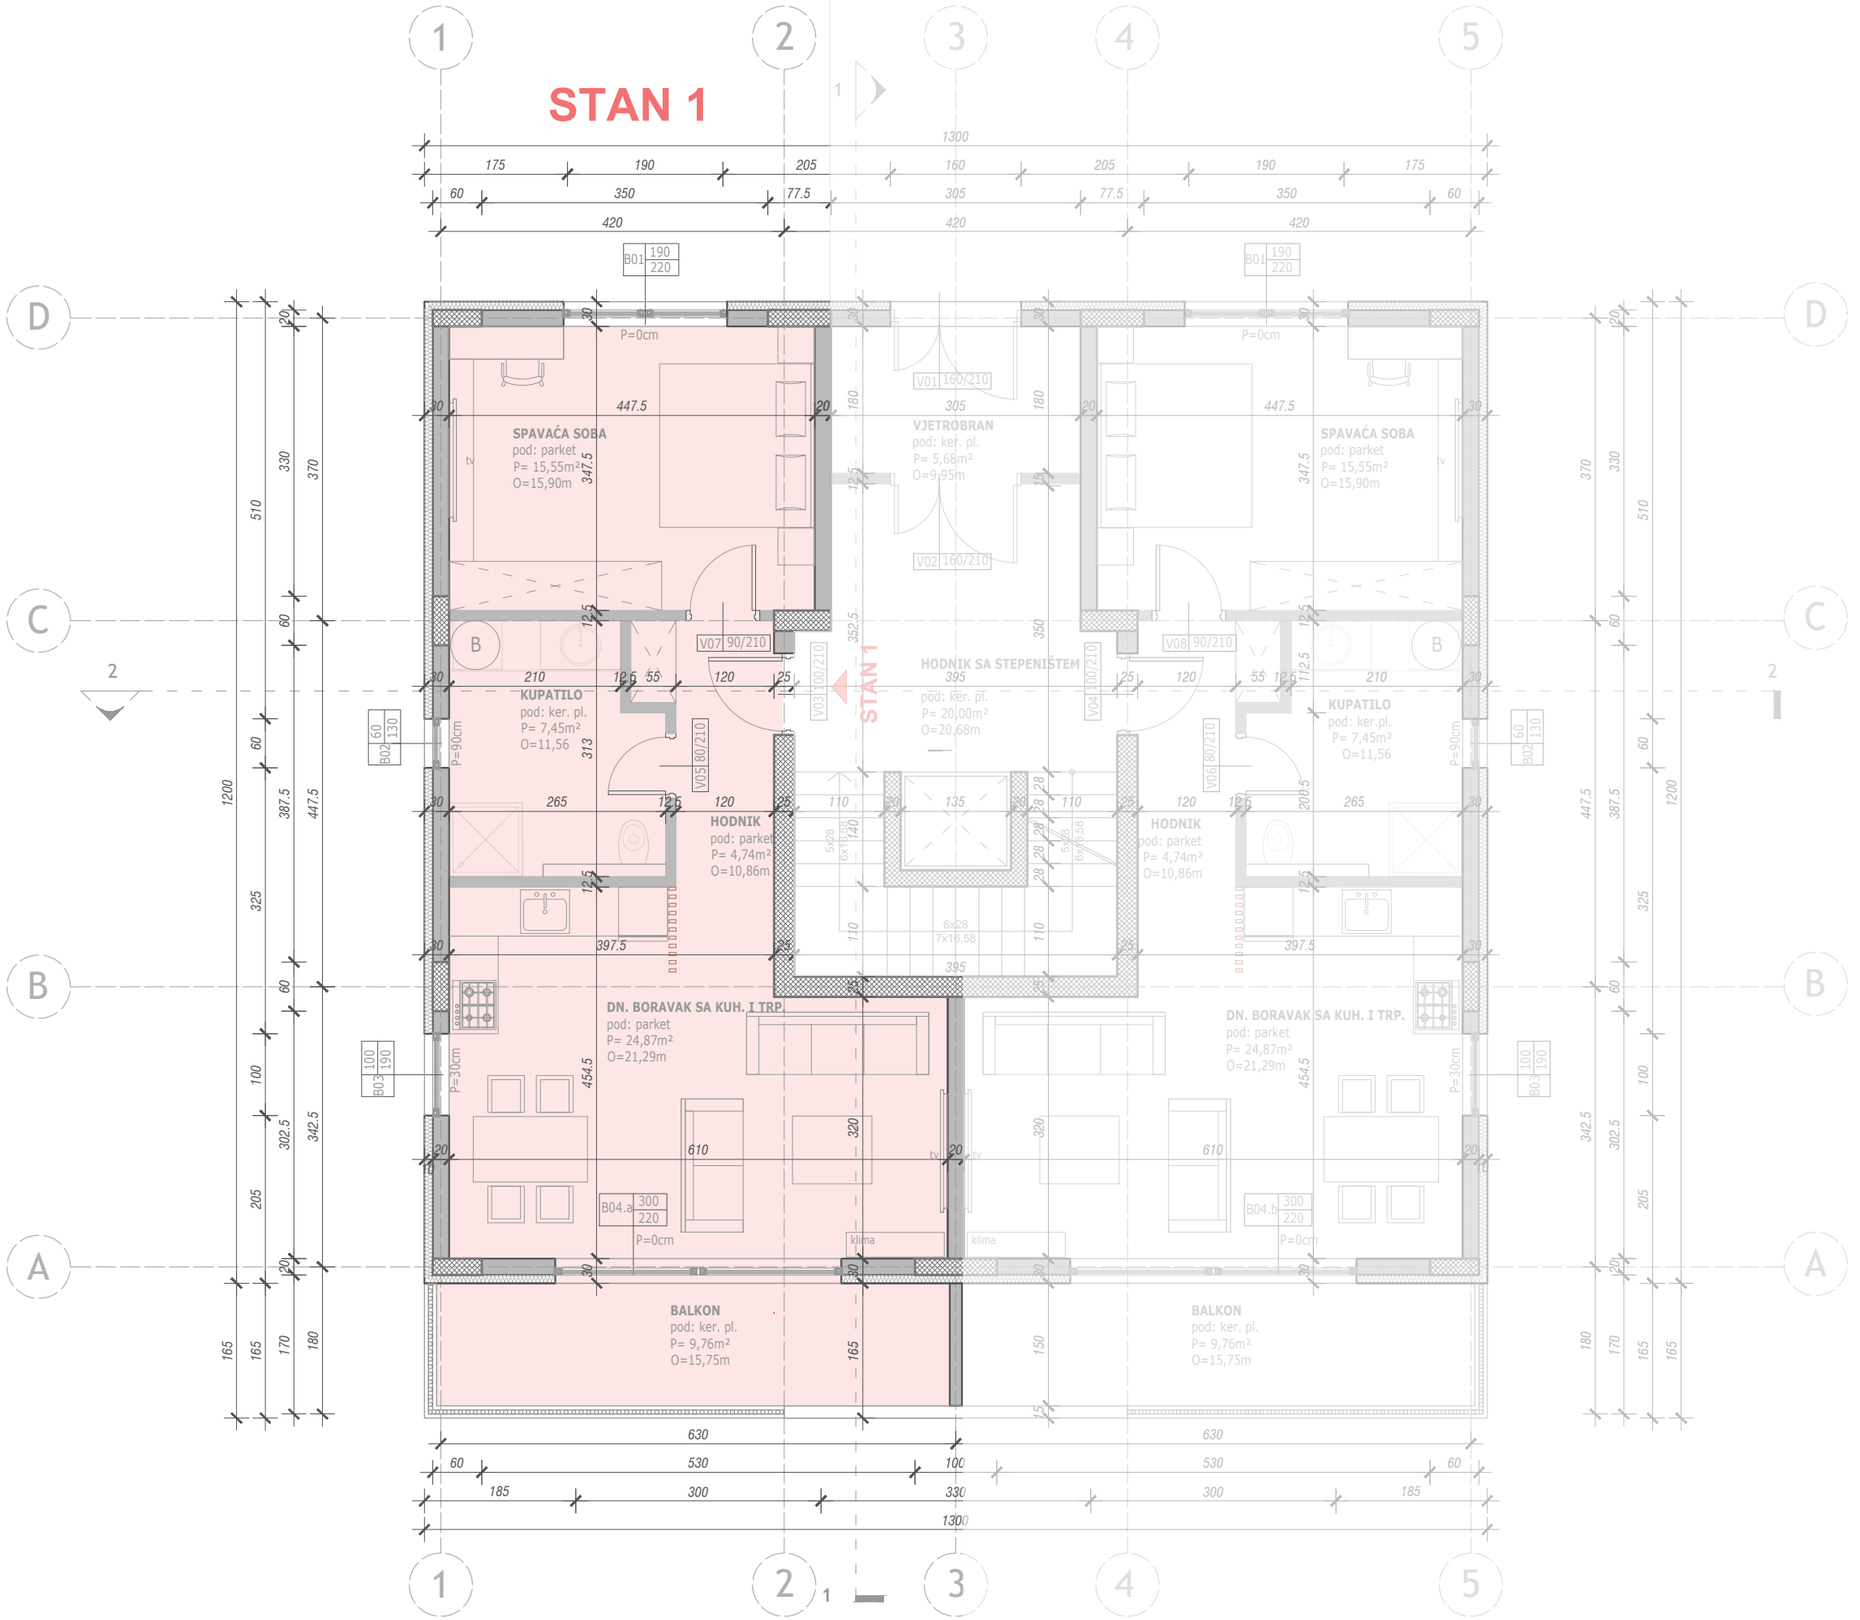

-Sve mjere provjeriti na licu mjesta.
-Svaki nacrt je zaštićen pečatom projektanta.
-Radove izvoditi samo prema nacrtima koji su zaštićeni pečatom i označeni za izvođenje.
-Za svaku izmjenu dimenzija izvođač je dužan pribaviti pismenu saglasnost projektanta.
-Izmjene projektne dokumentacije nisu dozvoljene.
-Izvođač snosi svu materijalnu i krivičnu odgovornost za sve posljedice nastale izmjenom projektne dokumentacije bez saglasnosti projektanta.

studio konArh d.o.o. Sarajevo
ul. Džemala Bijedića br. 185
71000 Sarajevo
mail: info@konarh.com

TIP OBJEKTA:	Stambeni objekat
SPRATNOST:	P+2+Pk
LOKACIJA:	Uglješe Uzelca bb
INVESTITOR:	Šabotić Adis

NAZIV CRTEŽA:

TLOCRT PRIZEMLJA- stan 1

VODITELJ PROJEKTA:	Sead Babačić dig
ODGOVORNI PROJEKTANT:	Ademira Aganović dia
PROJEKTANT SARADNIK:	Hana Babačić dia
KONTROLA:	Eldar Hamzagić dia

ARHITEKTONSKA FAZA

MJERILO:	1:75	BROJ CRTEŽA: 02
ŠIFRA:	300425/GP	
DATUM:	Juli, 2025	

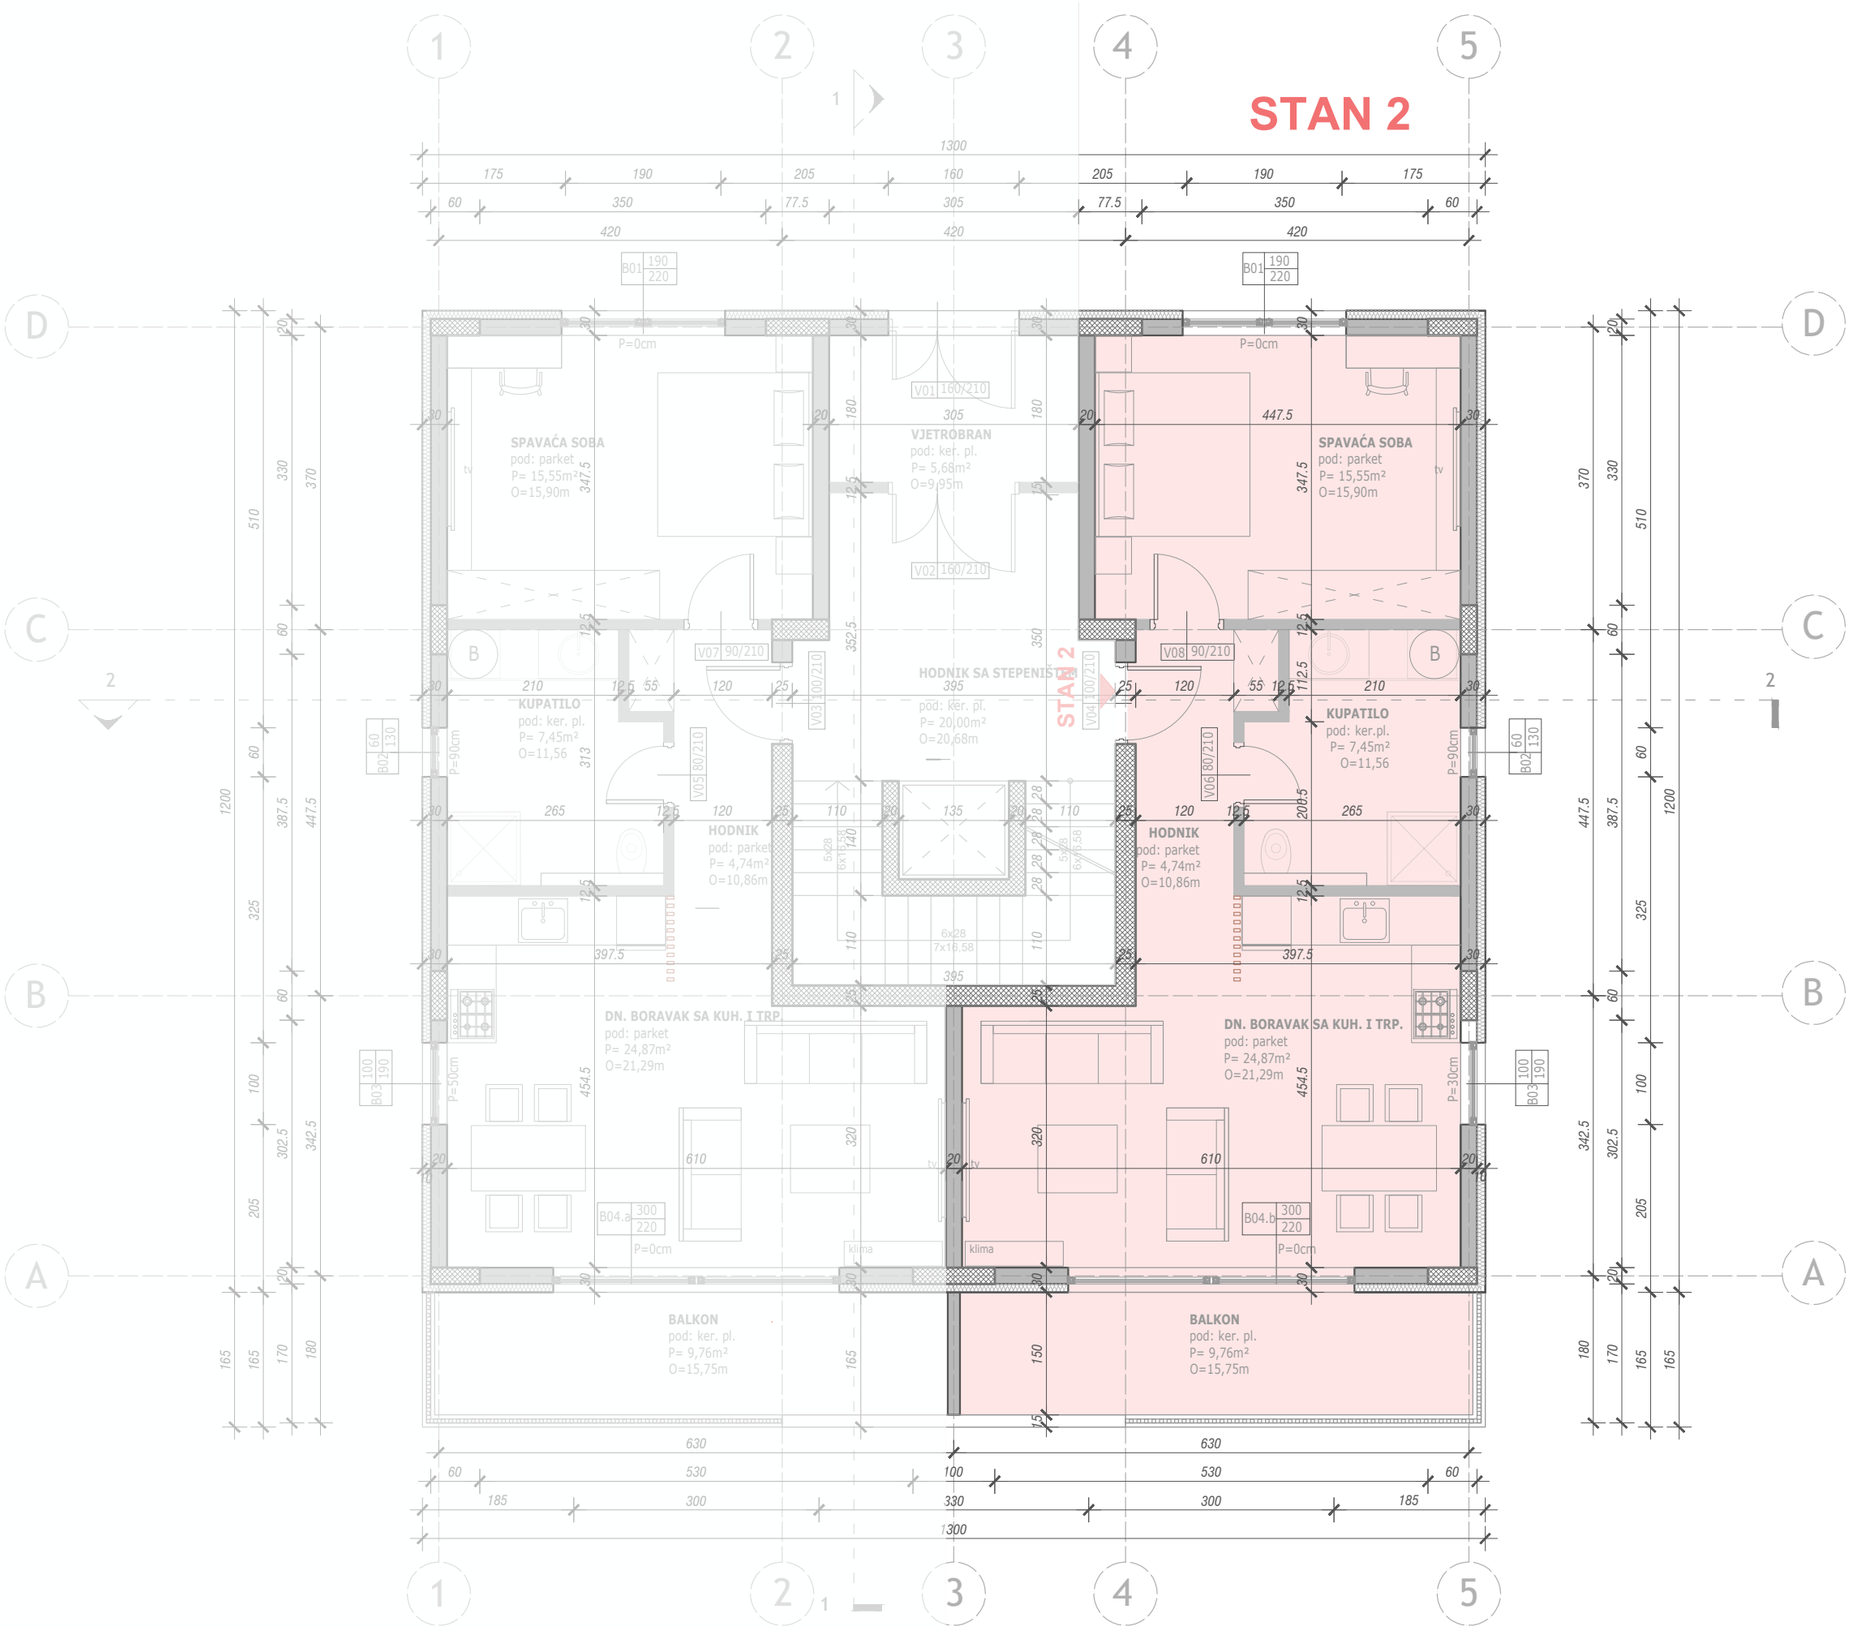

-Sve mjere provjeriti na licu mjesta.
-Svaki nacrt je zaštićen pečatom projektanta.
-Radove izvoditi samo prema nacrtima koji su zaštićeni pečatom i označeni za izvođenje.
-Za svaku izmjenu dimenzija izvođač je dužan pribaviti pismenu saglasnost projektanta.
-Izmjene projektne dokumentacije nisu dozvoljene.
-Izvođač snosi svu materijalnu i krivičnu odgovornost za sve posljedice nastale izmjenom projektne dokumentacije bez saglasnosti projektanta.

studio konArh d.o.o. Sarajevo

ul. Džemala Bijedića br. 185

71000 Sarajevo

mail: info@konarh.com

TIP OBJEKTA:	Stambeni objekat
SPRATNOST:	P+2+Pk
LOKACIJA:	Uglješe Uzelca bb
INVESTITOR:	Šabotić Adis

NAZIV CRTEŽA:

TLOCRT PRIZEMLJA - stan 2

VODITELJ PROJEKTA:	Sead Babačić dig
ODGOVORNI PROJEKTANT:	Ademira Aganović dia
PROJEKTANT SARADNIK:	Hana Babačić dia
KONTROLA:	Eldar Hamzagić dia

ARHITEKTONSKA FAZA

MJERILO:	1:75	**BROJ CRTEŽA:**
ŠIFRA:	300425/GP	**03**
DATUM:	Juli, 2025	

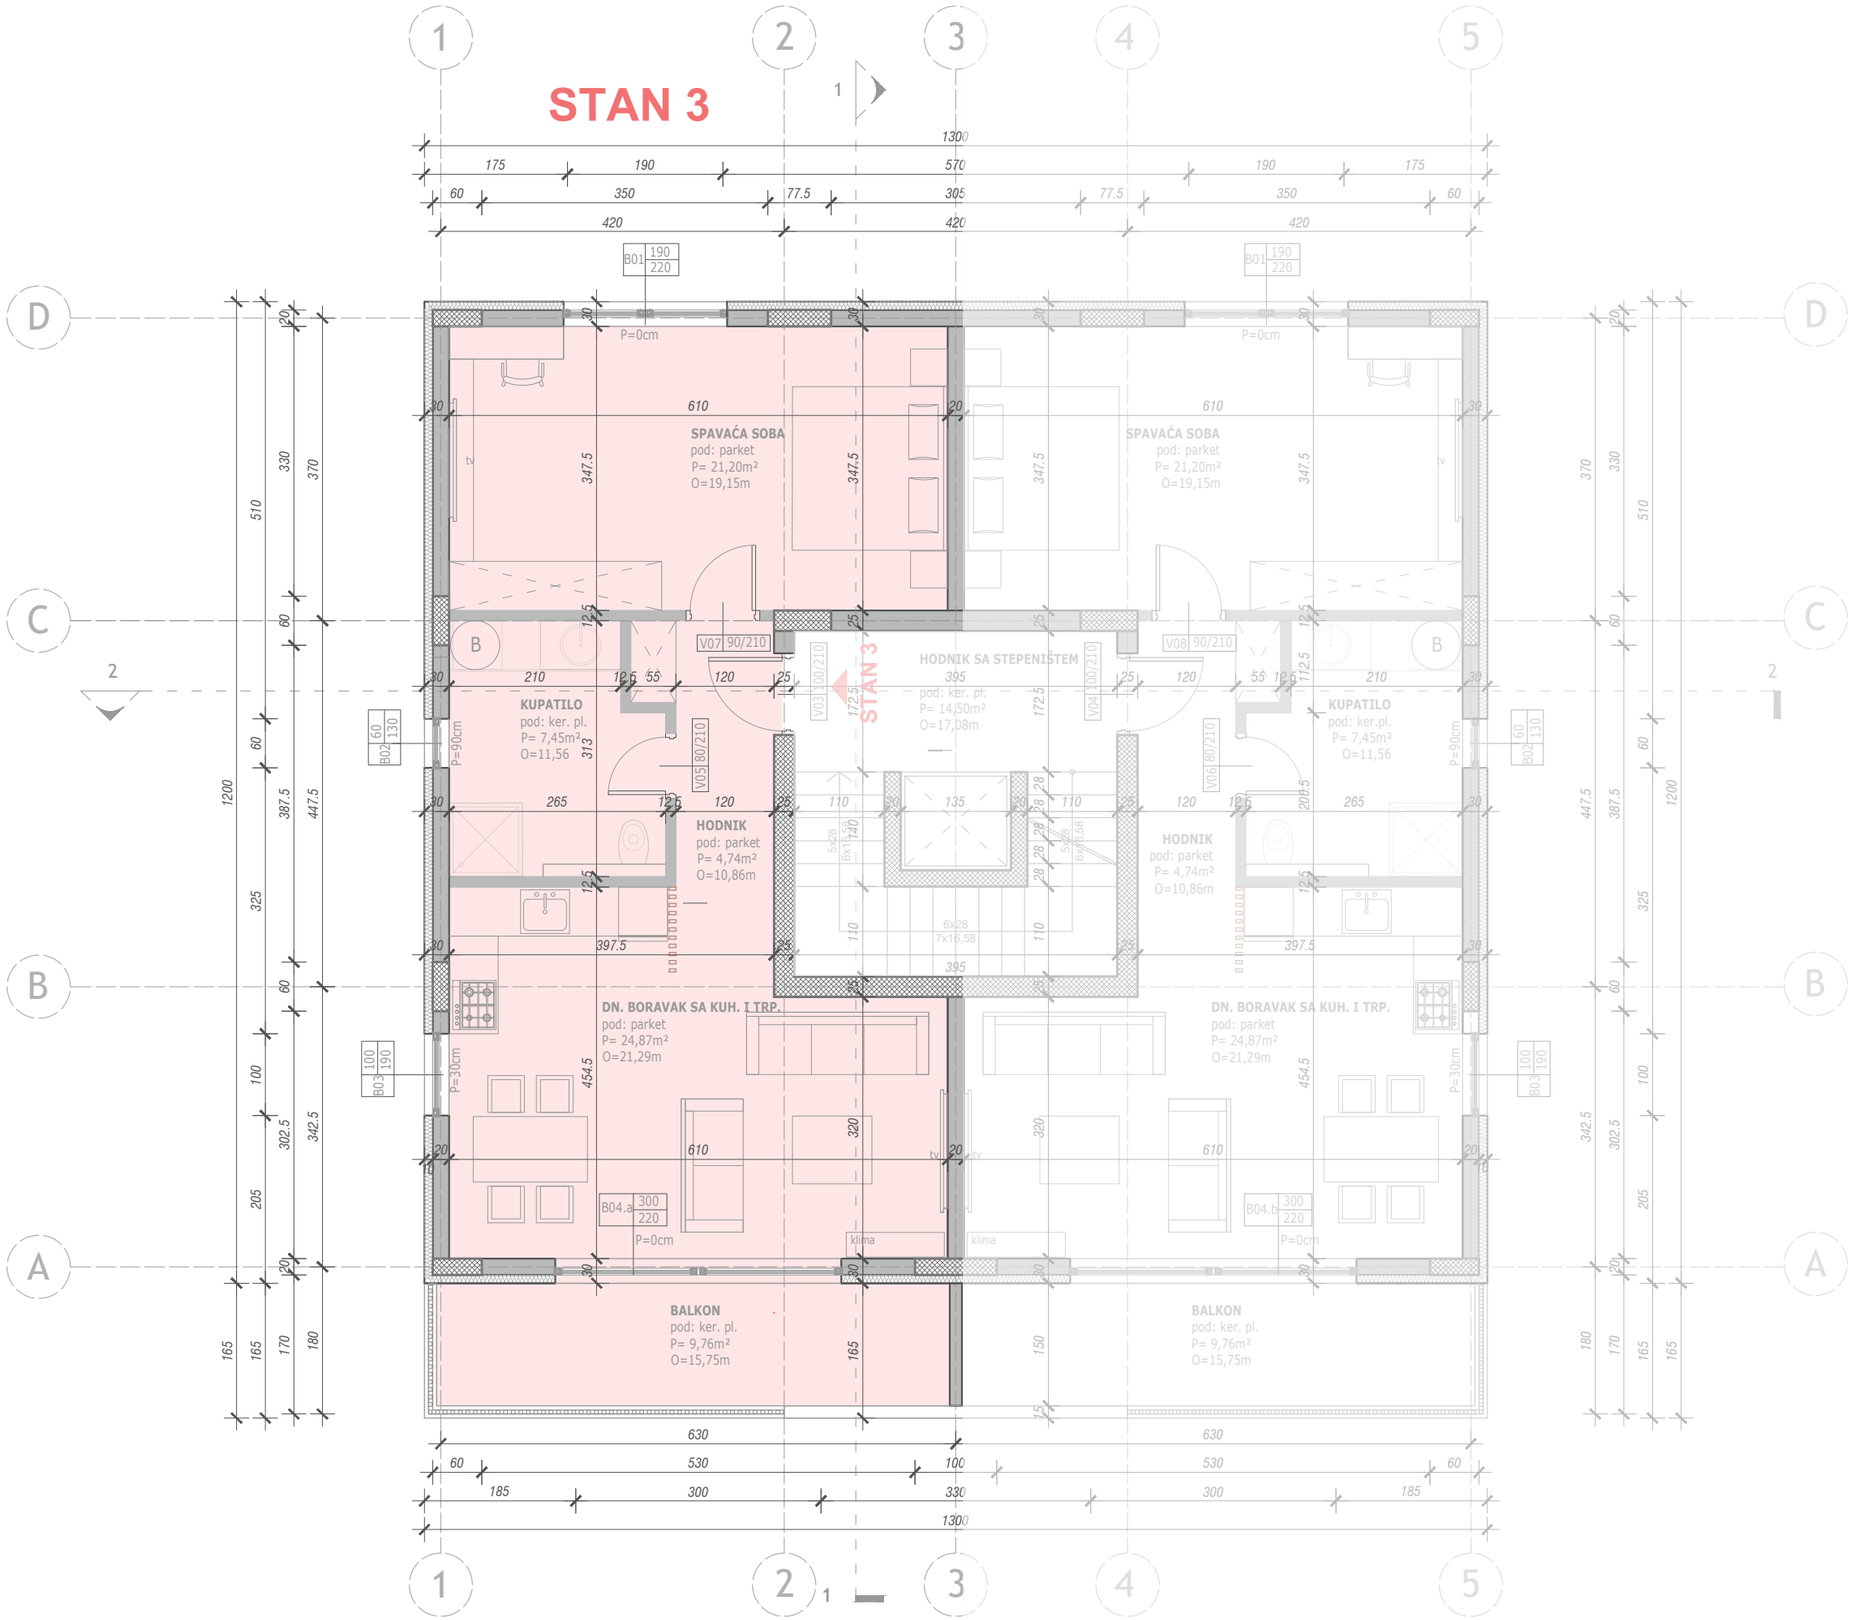

-Sve mjere provjeriti na licu mjesta.
-Svaki nacrt je zaštićen pečatom projektanta.
-Radove izvoditi samo prema nacrtima koji su zaštićeni pečatom i označeni za izvođenje.
-Za svaku izmjenu dimenzija izvođač je dužan pribaviti pismenu saglasnost projektanta.
-Izmjene projektne dokumentacije nisu dozvoljene.
-Izvođač snosi svu materijalnu i krivičnu odgovornost za sve posljedice nastale izmjenom projektne dokumentacije bez saglasnosti projektanta.

studio konArh d.o.o. Sarajevo

ul. Džemala Bijedića br. 185

71000 Sarajevo

mail: info@konarh.com

TIP OBJEKTA:	Stambeni objekat
SPRATNOST:	P+2+Pk
LOKACIJA:	Uglješe Uzelca bb
INVESTITOR:	Šabotić Adis

NAZIV CRTEŽA:

TLOCRT 1. SPRATA - stan 3

VODITELJ PROJEKTA:	Sead Babačić dig
ODGOVORNI PROJEKTANT:	Ademira Aganović dia
PROJEKTANT SARADNIK:	Hana Babačić dia
KONTROLA:	Eldar Hamzagić dia

ARHITEKTONSKA FAZA

MJERILO:	1:75	**BROJ CRTEŽA:**
ŠIFRA:	300425/GP	**04**
DATUM:	Juli, 2025	

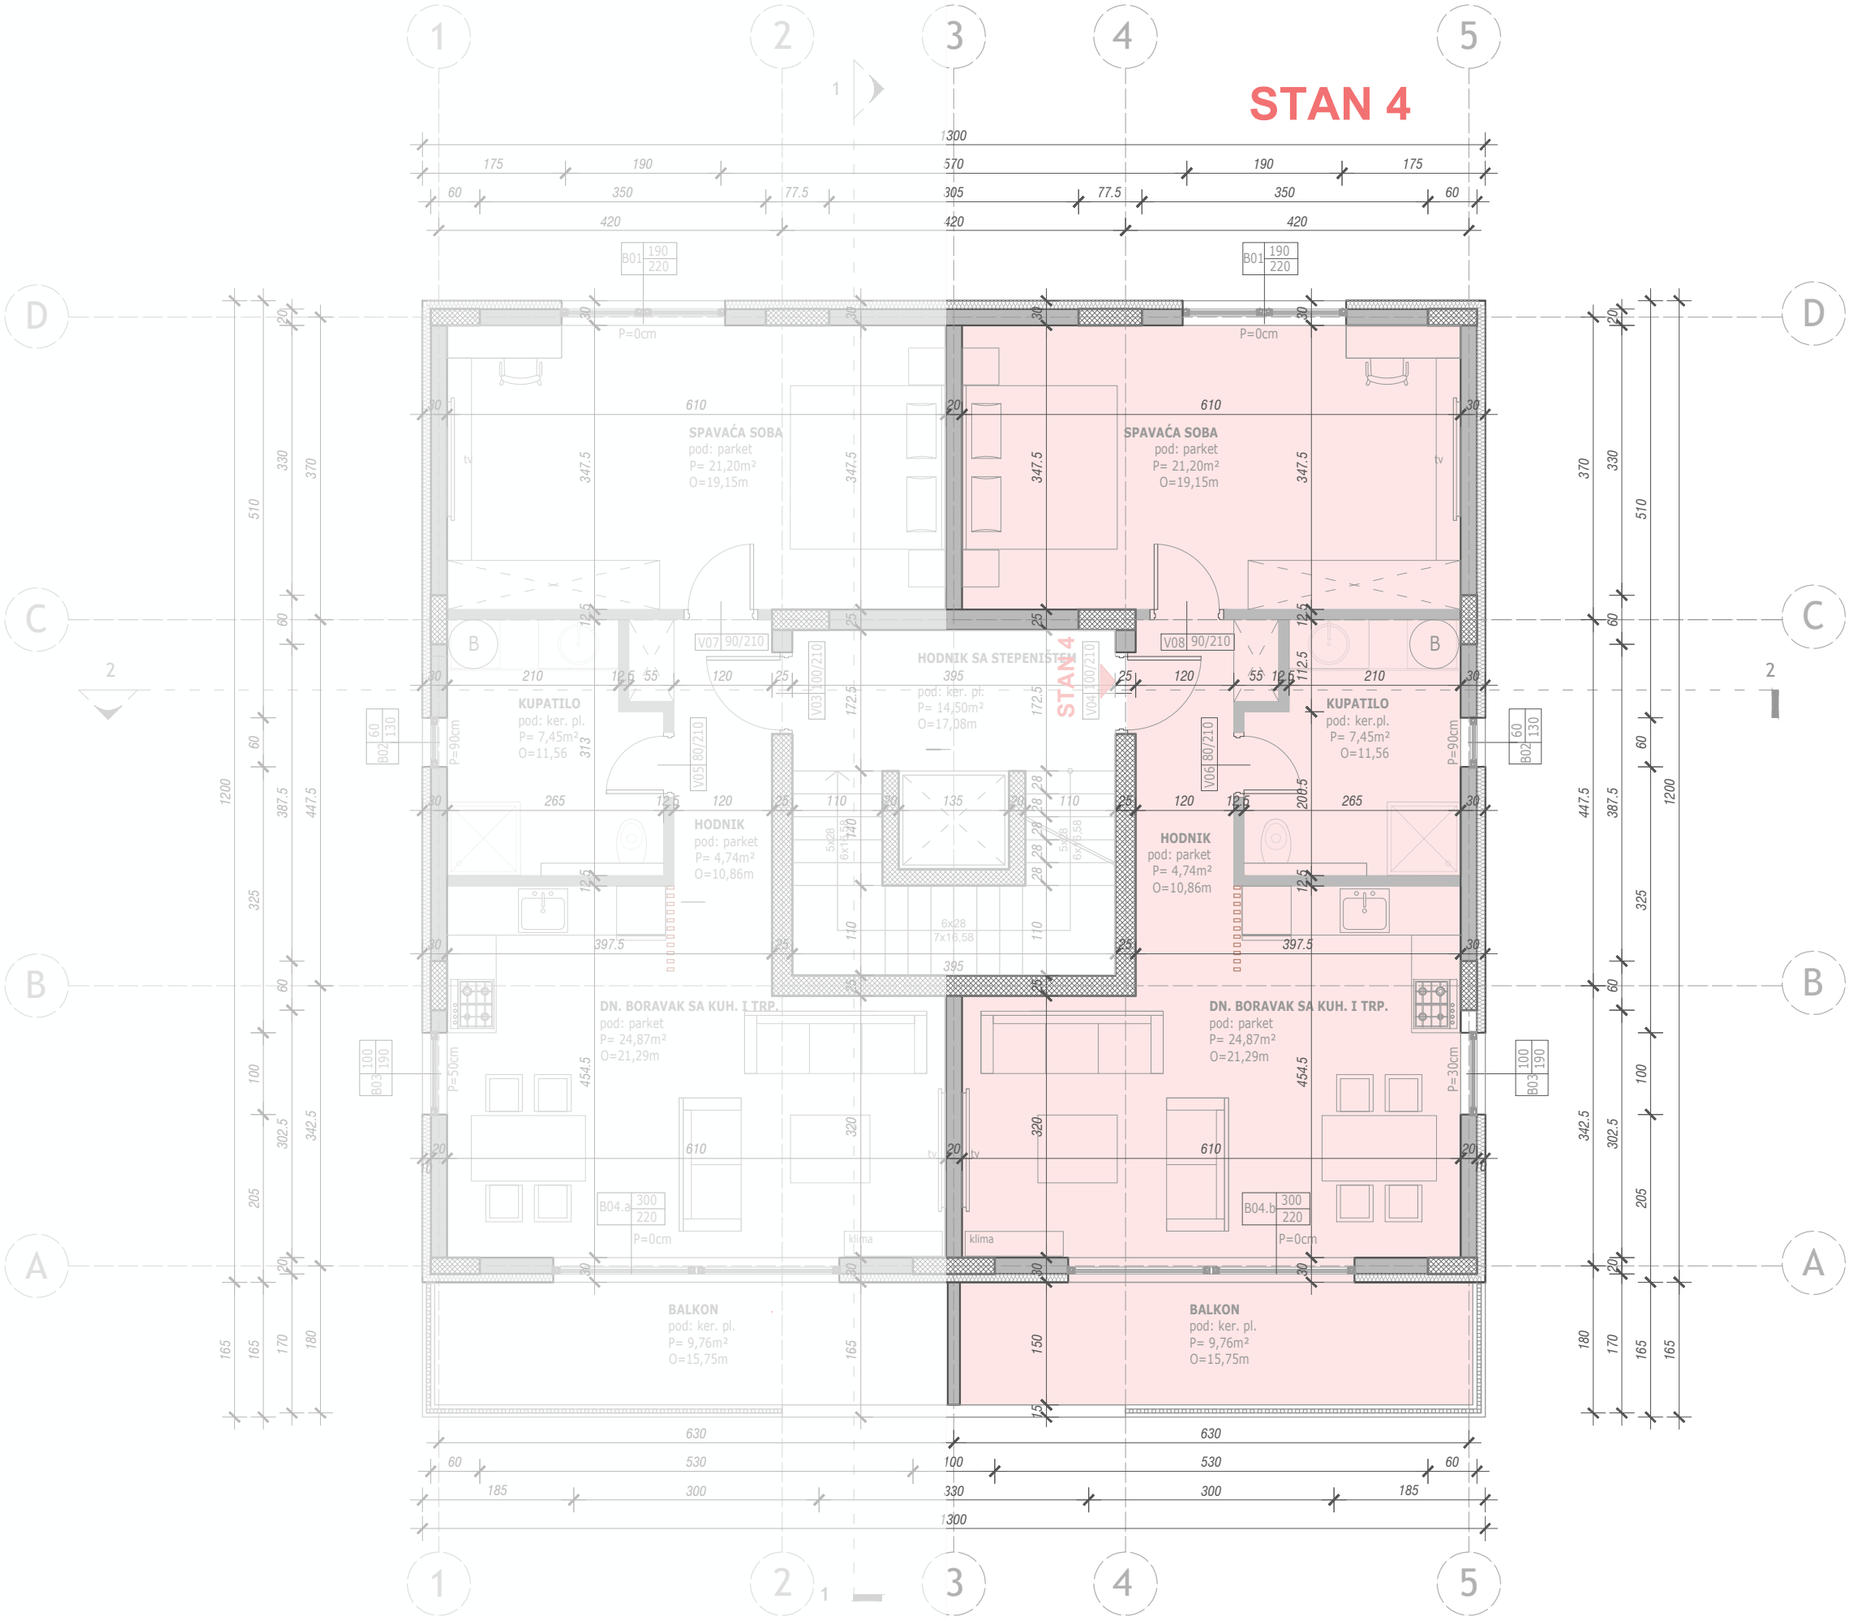

-Sve mjere provjeriti na licu mjesta.
-Svaki nacrt je zaštićen pečatom projektanta.
-Radove izvoditi samo prema nacrtima koji su zaštićeni pečatom i označeni za izvođenje.
-Za svaku izmjenu dimenzija izvođač je dužan pribaviti pismenu saglasnost projektanta.
-Izmjene projektne dokumentacije nisu dozvoljene.
-Izvođač snosi svu materijalnu i krivičnu odgovornost za sve posljedice nastale izmjenom projektne dokumentacije bez saglasnosti projektanta.

studio konArh d.o.o. Sarajevo

ul. Džemala Bijedića br. 185

71000 Sarajevo

mail: info@konarh.com

TIP OBJEKTA:	Stambeni objekat
SPRATNOST:	P+2+Pk
LOKACIJA:	Uglješe Uzelca bb
INVESTITOR:	Šabotić Adis

NAZIV CRTEŽA:

TLOCRT 1. SPRATA - stan 4

VODITELJ PROJEKTA:	Sead Babačić dig
ODGOVORNI PROJEKTANT:	Ademira Aganović dia
PROJEKTANT SARADNIK:	Hana Babačić dia
KONTROLA:	Eldar Hamzagić dia

ARHITEKTONSKA FAZA

MJERILO:	1:75	**BROJ CRTEŽA:**
ŠIFRA:	300425/GP	**05**
DATUM:	Juli, 2025	

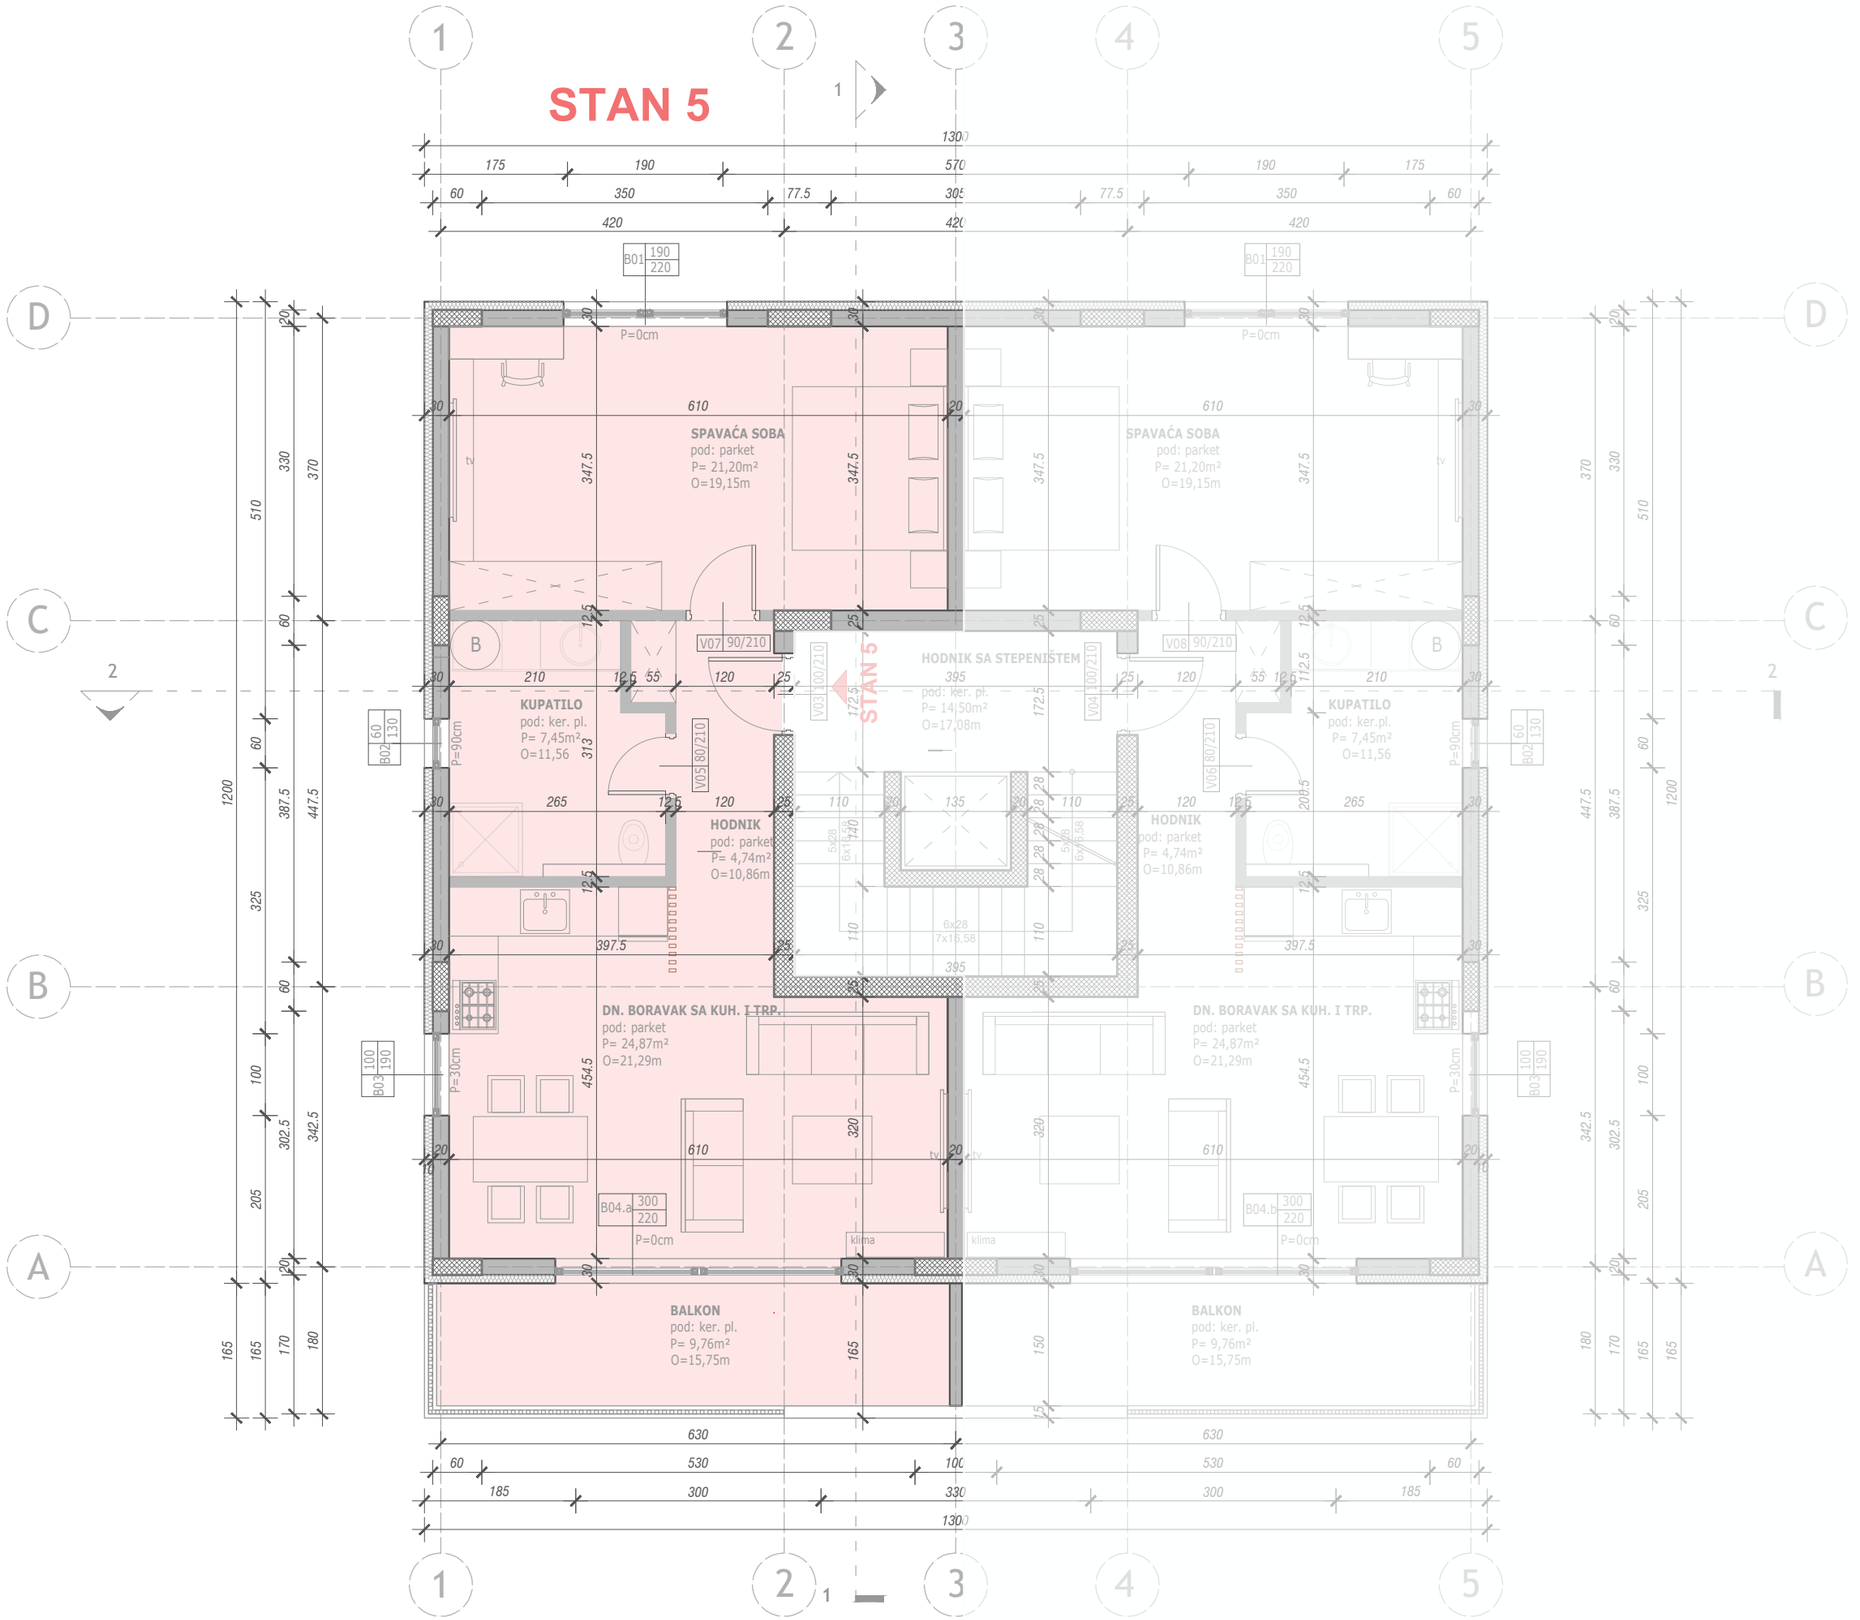

-Sve mjere provjeriti na licu mjesta.
-Svaki nacrt je zaštićen pečatom projektanta.
-Radove izvoditi samo prema nacrtima koji su zaštićeni pečatom i označeni za izvođenje.
-Za svaku izmjenu dimenzija izvođač je dužan pribaviti pismenu saglasnost projektanta.
-Izmjene projektne dokumentacije nisu dozvoljene.
-Izvođač snosi svu materijalnu i krivičnu odgovornost za sve posljedice nastale izmjenom projektne dokumentacije bez saglasnosti projektanta.

studio konArh d.o.o. Sarajevo

ul. Džemala Bijedića br. 185

71000 Sarajevo

mail: info@konarh.com

TIP OBJEKTA:	Stambeni objekat
SPRATNOST:	P+2+Pk
LOKACIJA:	Uglješe Uzelca bb
INVESTITOR:	Šabotić Adis

NAZIV CRTEŽA:

TLOCRT 2. SPRATA - stan 5

VODITELJ PROJEKTA:	Sead Babačić dig
ODGOVORNI PROJEKTANT:	Ademira Aganović dia
PROJEKTANT SARADNIK:	Hana Babačić dia
KONTROLA:	Eldar Hamzagić dia

ARHITEKTONSKA FAZA

MJERILO:	1:75	**BROJ CRTEŽA:**
ŠIFRA:	300425/GP	**06**
DATUM:	Juli, 2025	

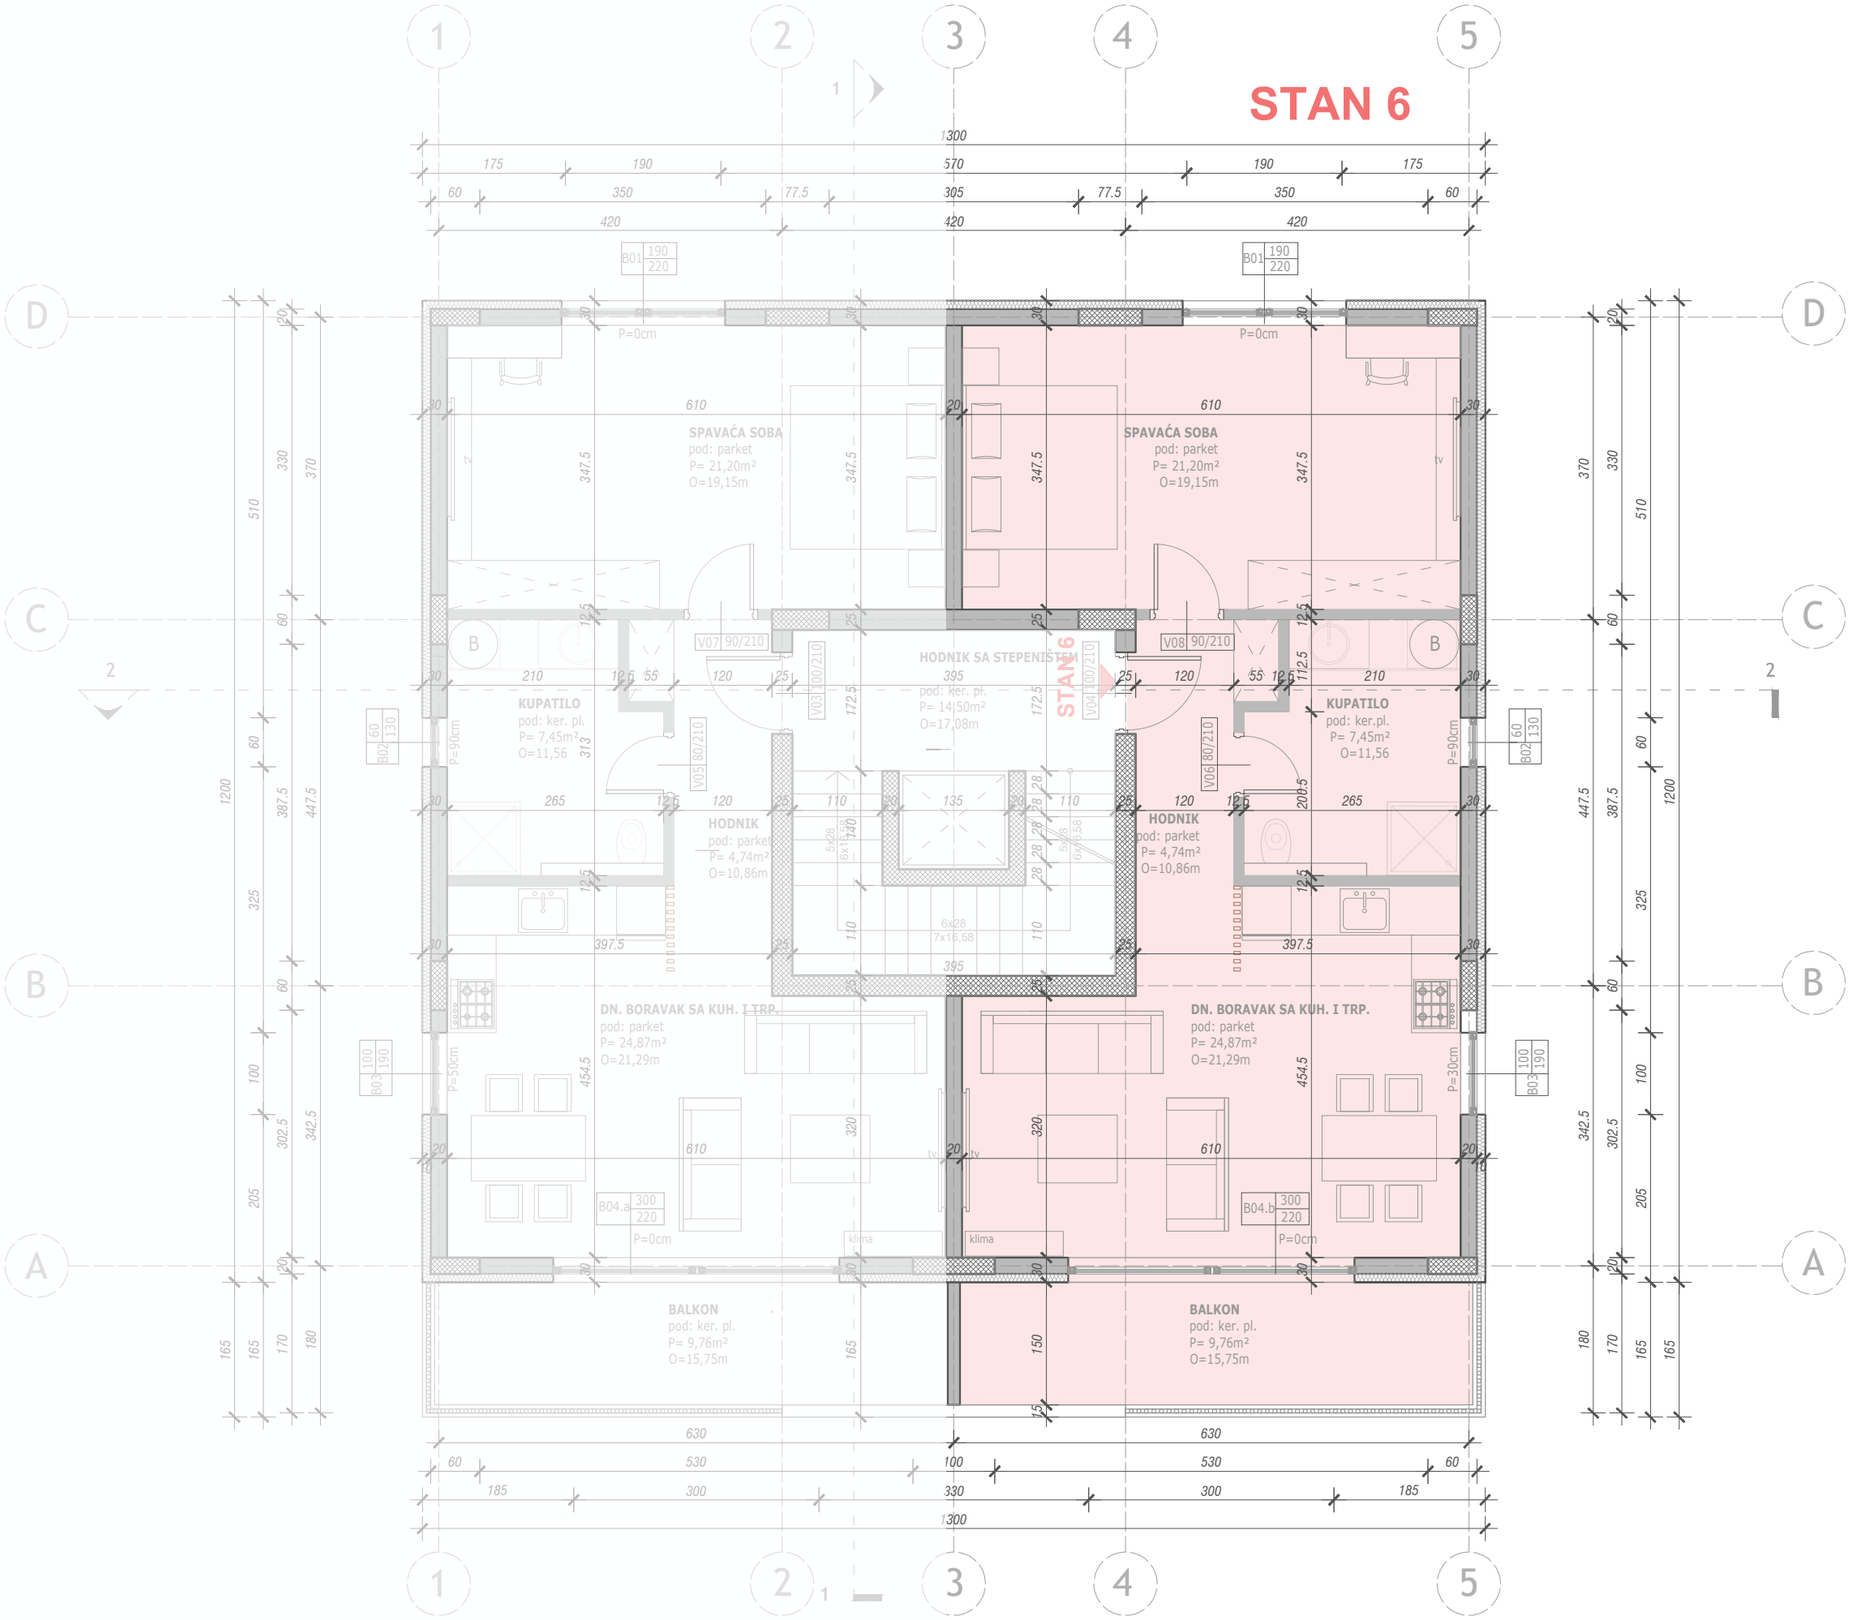

-Sve mjere provjeriti na licu mjesta.
-Svaki nacrt je zaštićen pečatom projektanta.
-Radove izvoditi samo prema nacrtima koji su zaštićeni pečatom i označeni za izvođenje.
-Za svaku izmjenu dimenzija izvođač je dužan pribaviti pismenu saglasnost projektanta.
-Izmjene projektne dokumentacije nisu dozvoljene.
-Izvođač snosi svu materijalnu i krivičnu odgovornost za sve posljedice nastale izmjenom projektne dokumentacije bez saglasnosti projektanta.

studio konArh d.o.o. Sarajevo
ul. Džemala Bijedića br. 185
71000 Sarajevo
mail: info@konarh.com

TIP OBJEKTA:	Stambeni objekat
SPRATNOST:	P+2+Pk
LOKACIJA:	Uglješe Uzelca bb
INVESTITOR:	Šabotić Adis

NAZIV CRTEŽA:

TLOCRT 2. SPRATA - stan 6

VODITELJ PROJEKTA:	Sead Babačić dig
ODGOVORNI PROJEKTANT:	Ademira Aganović dia
PROJEKTANT SARADNIK:	Hana Babačić dia
KONTROLA:	Eldar Hamzagić dia

ARHITEKTONSKA FAZA

MJERILO:	1:75	BROJ CRTEŽA: 07
ŠIFRA:	300425/GP	
DATUM:	Juli, 2025	

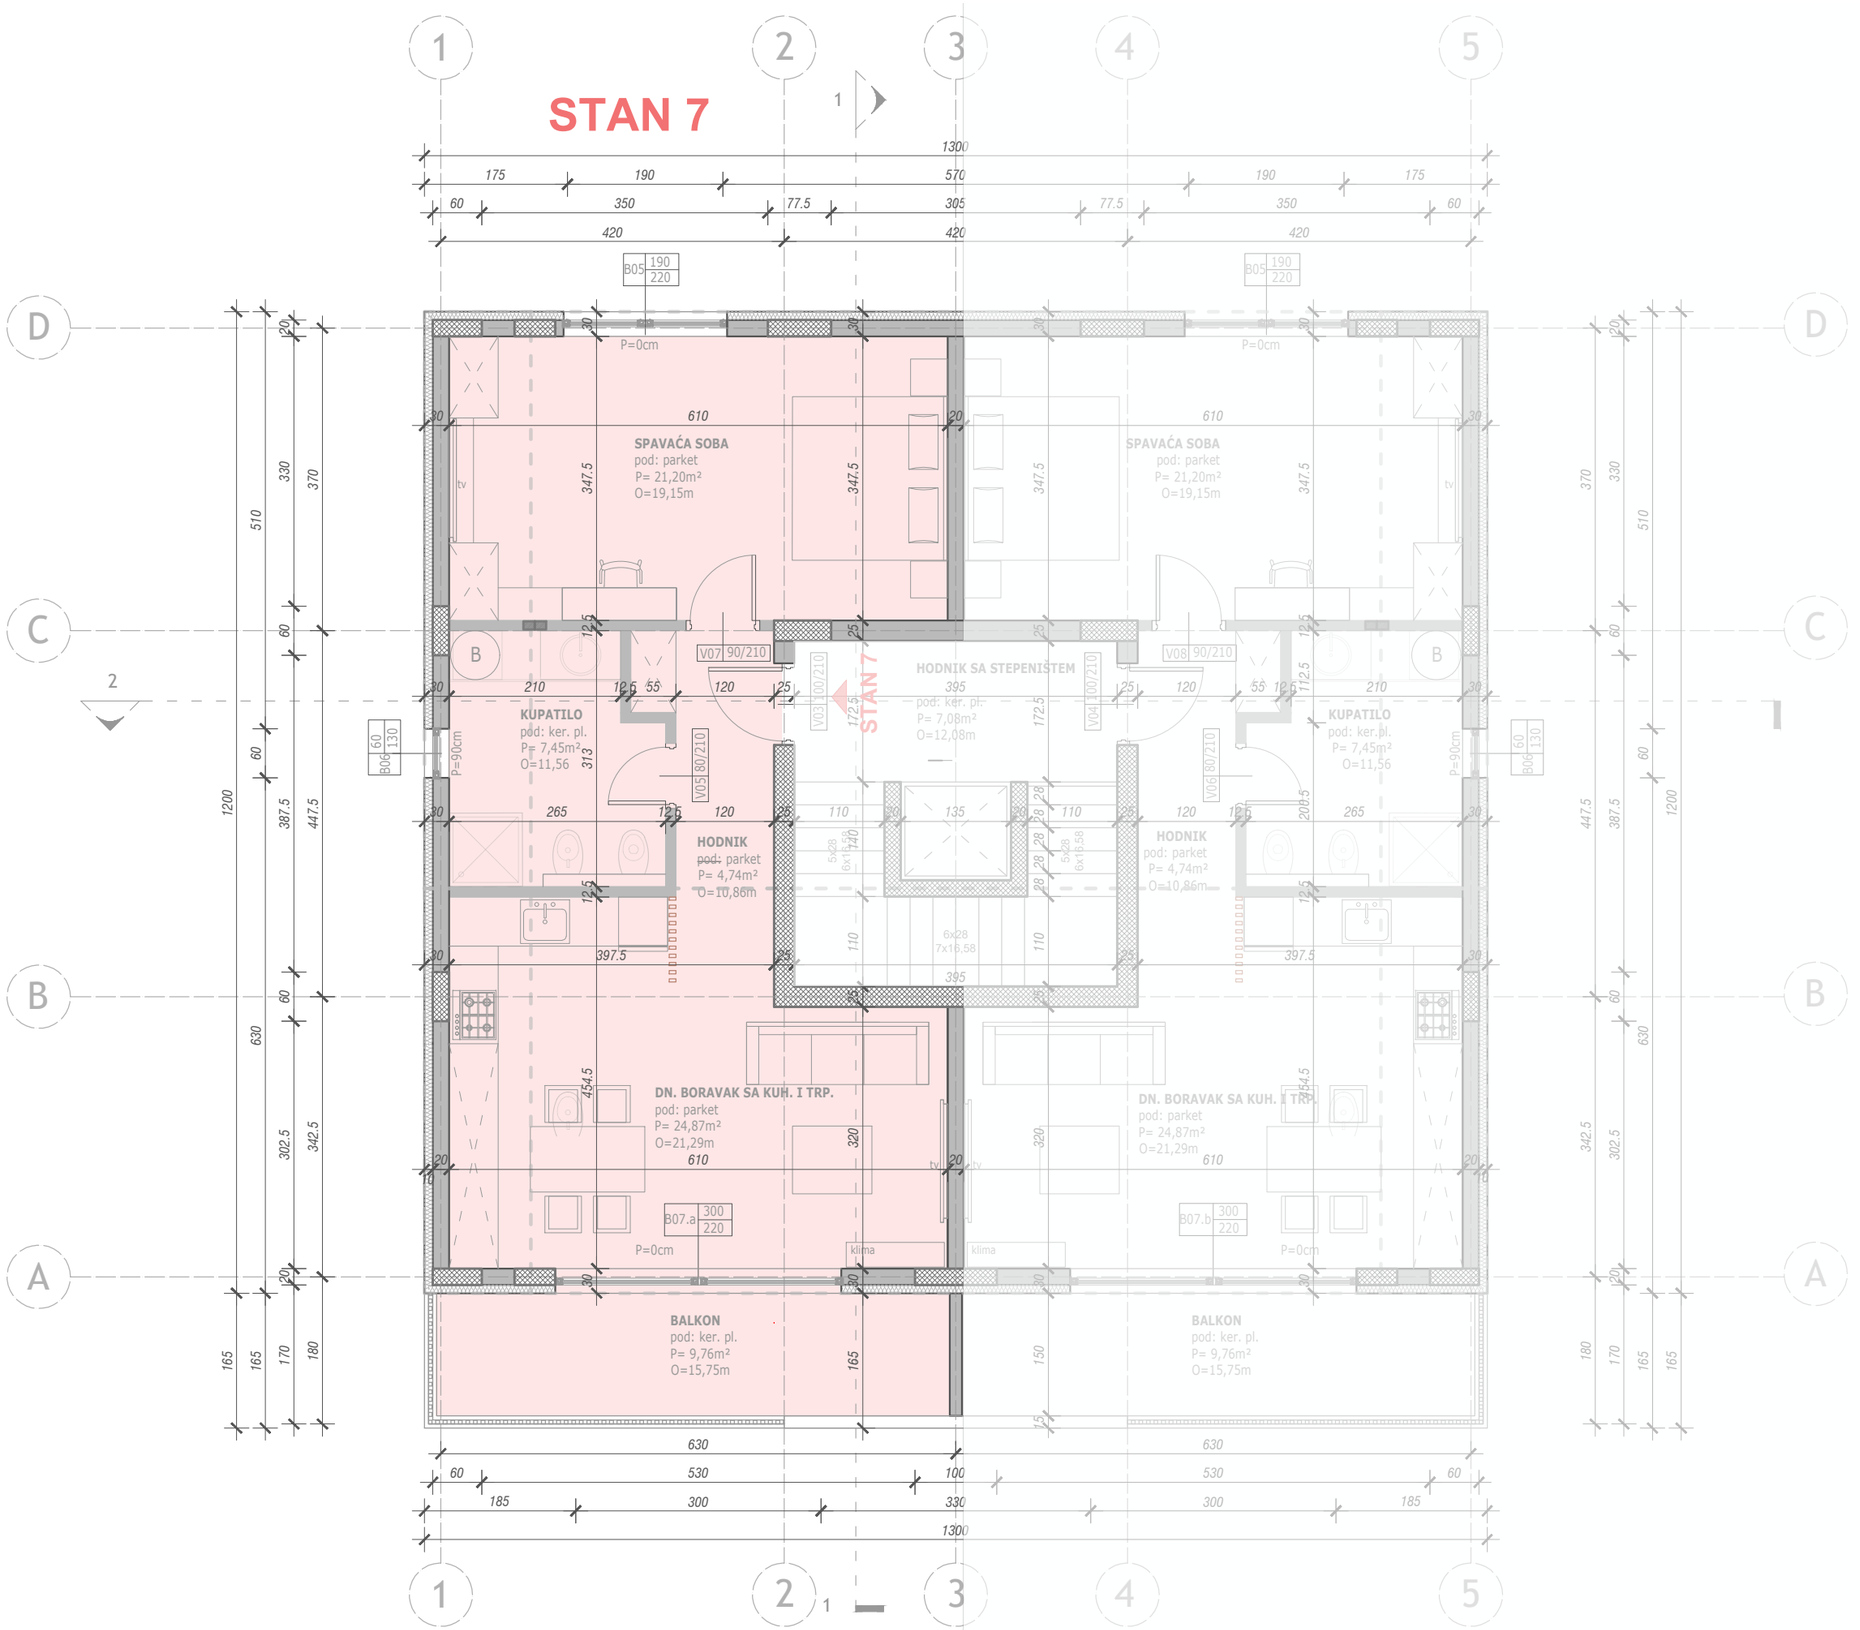

-Sve mjere provjeriti na licu mjesta.
-Svaki nacrt je zaštićen pečatom projektanta.
-Radove izvoditi samo prema nacrtima koji su zaštićeni pečatom i označeni za izvođenje.
-Za svaku izmjenu dimenzija izvođač je dužan pribaviti pismenu saglasnost projektanta.
-Izmjene projektne dokumentacije nisu dozvoljene.
-Izvođač snosi svu materijalnu i krivičnu odgovornost za sve posljedice nastale izmjenom projektne dokumentacije bez saglasnosti projektanta.

studio konArh d.o.o. Sarajevo

ul. Džemala Bijedića br. 185

71000 Sarajevo

mail: info@konarh.com

TIP OBJEKTA:	Stambeni objekat
SPRATNOST:	P+2+Pk
LOKACIJA:	Uglješe Uzelca bb
INVESTITOR:	Šabotić Adis

NAZIV CRTEŽA:

TLOCRT POTKROVLJA - stan 7

VODITELJ PROJEKTA:	Sead Babačić dig
ODGOVORNI PROJEKTANT:	Ademira Aganović dia
PROJEKTANT SARADNIK:	Hana Babačić dia
KONTROLA:	Eldar Hamzagić dia

ARHITEKTONSKA FAZA

MJERILO:	1:75	**BROJ CRTEŽA:**
ŠIFRA:	300425/GP	**08**
DATUM:	Juli, 2025	

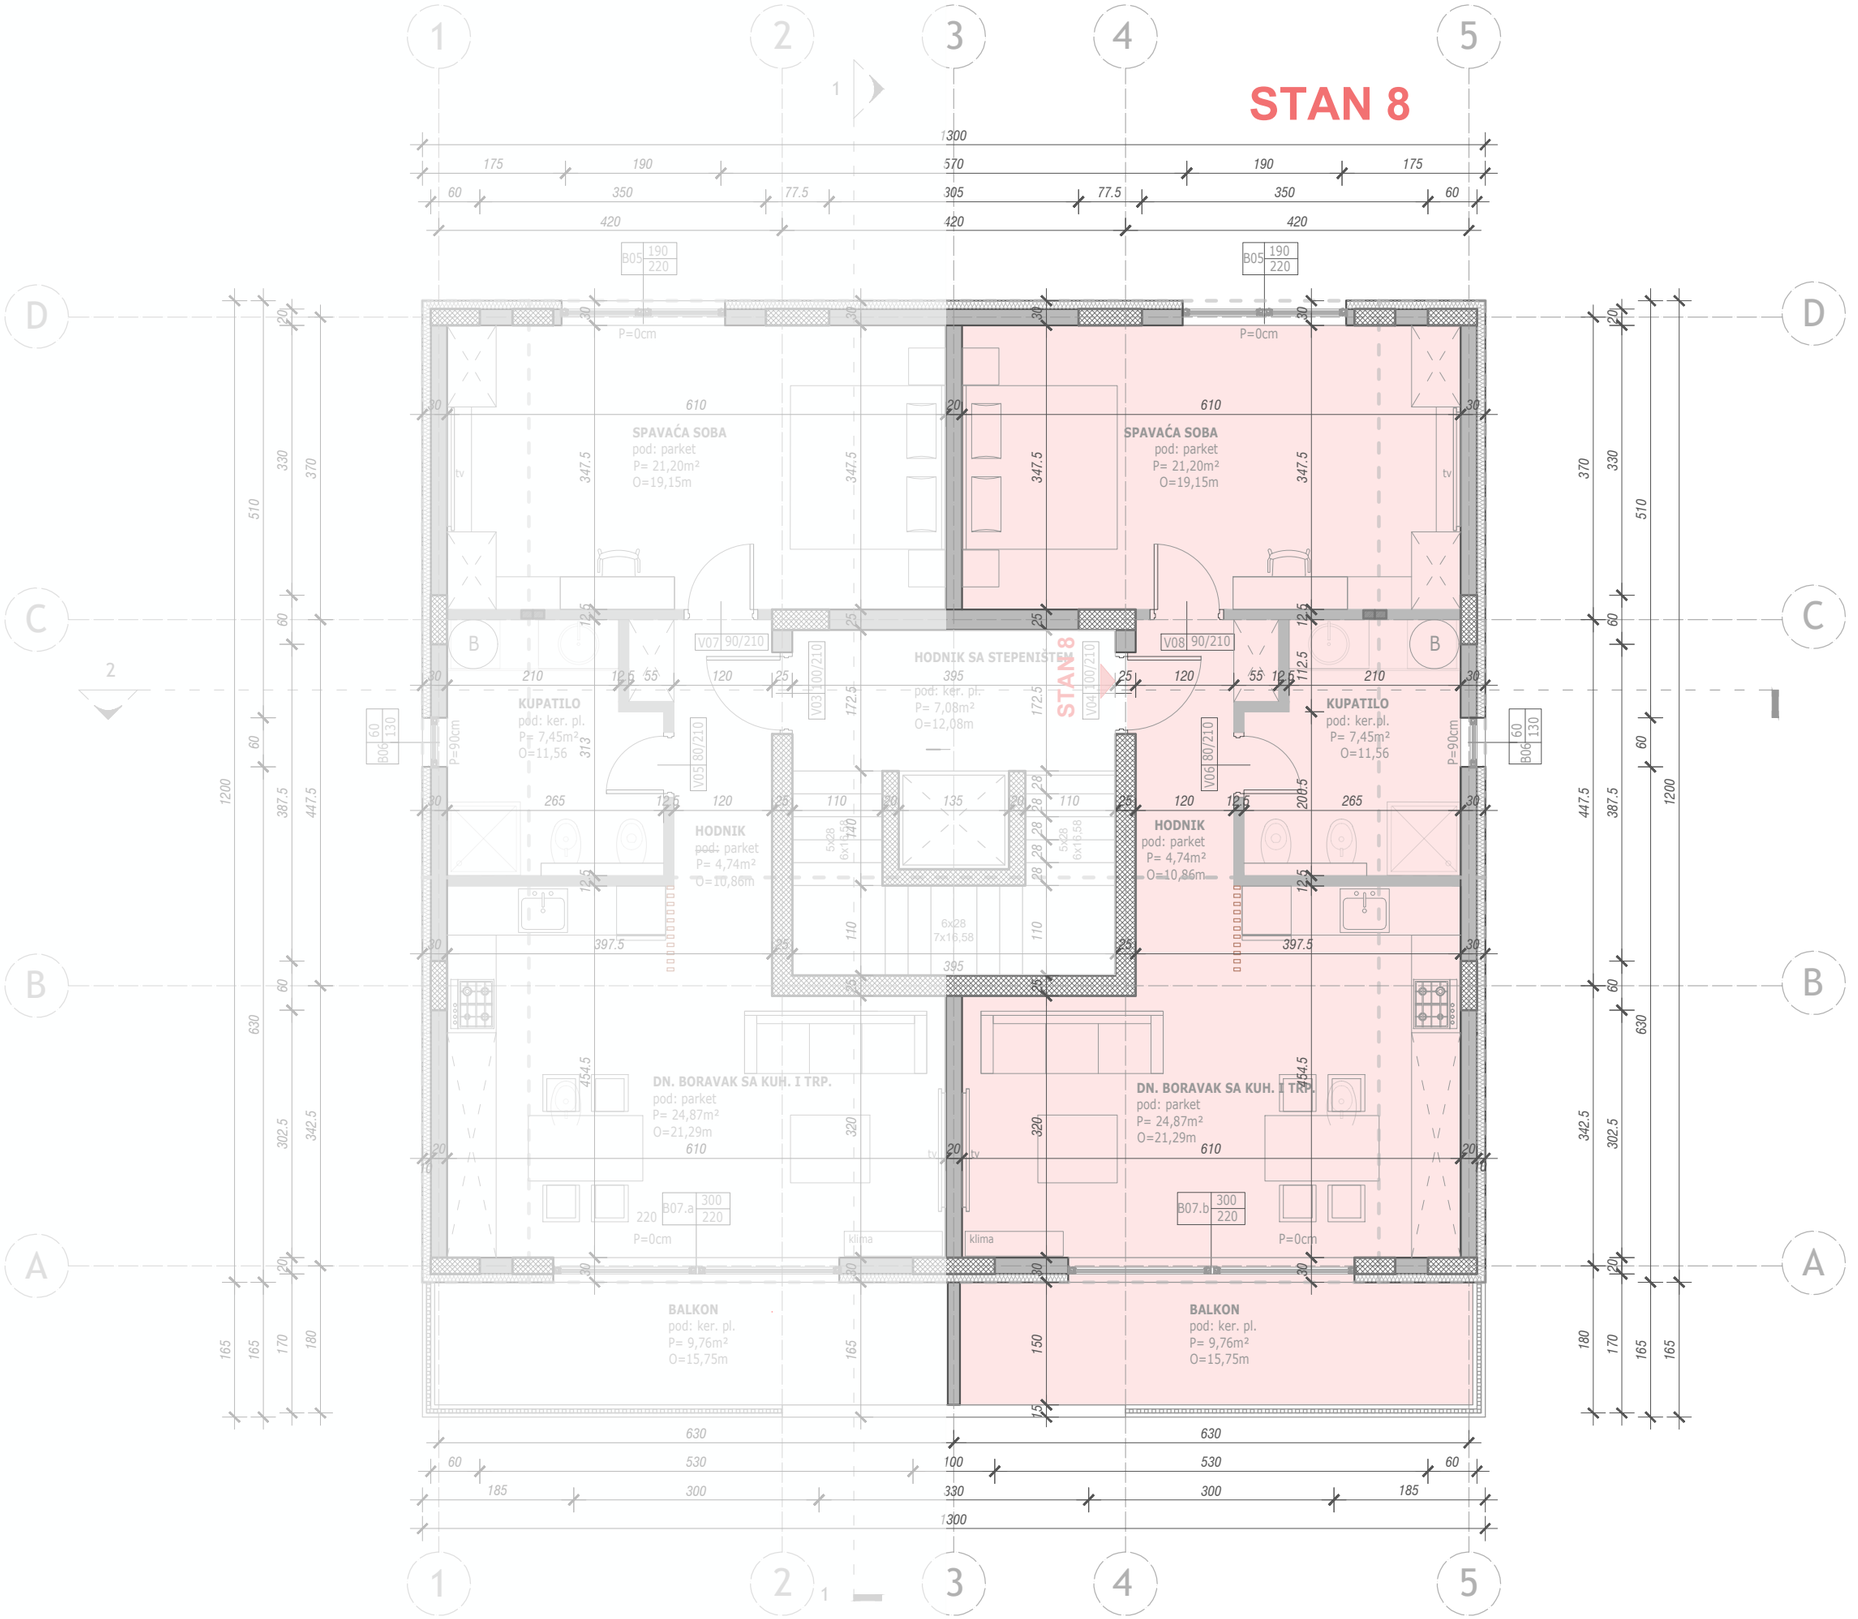

-Sve mjere provjeriti na licu mjesta.
-Svaki nacrt je zaštićen pečatom projektanta.
-Radove izvoditi samo prema nacrtima koji su zaštićeni pečatom i označeni za izvođenje.
-Za svaku izmjenu dimenzija izvođač je dužan pribaviti pismenu saglasnost projektanta.
-Izmjene projektne dokumentacije nisu dozvoljene.
-Izvođač snosi svu materijalnu i krivičnu odgovornost za sve posljedice nastale izmjenom projektne dokumentacije bez saglasnosti projektanta.

studio konArh d.o.o. Sarajevo
ul. Džemala Bijedića br. 185
71000 Sarajevo
mail: info@konarh.com

TIP OBJEKTA:	Stambeni objekat
SPRATNOST:	P+2+Pk
LOKACIJA:	Uglješe Uzelca bb
INVESTITOR:	Šabotić Adis

NAZIV CRTEŽA:

TLOCRT POTKROVLJA - stan 8

VODITELJ PROJEKTA:	Sead Babačić dig
ODGOVORNI PROJEKTANT:	Ademira Aganović dia
PROJEKTANT SARADNIK:	Hana Babačić dia
KONTROLA:	Eldar Hamzagić dia

ARHITEKTONSKA FAZA

MJERILO:	1:75	BROJ CRTEŽA:
ŠIFRA:	300425/GP	09
DATUM:	Juli, 2025	

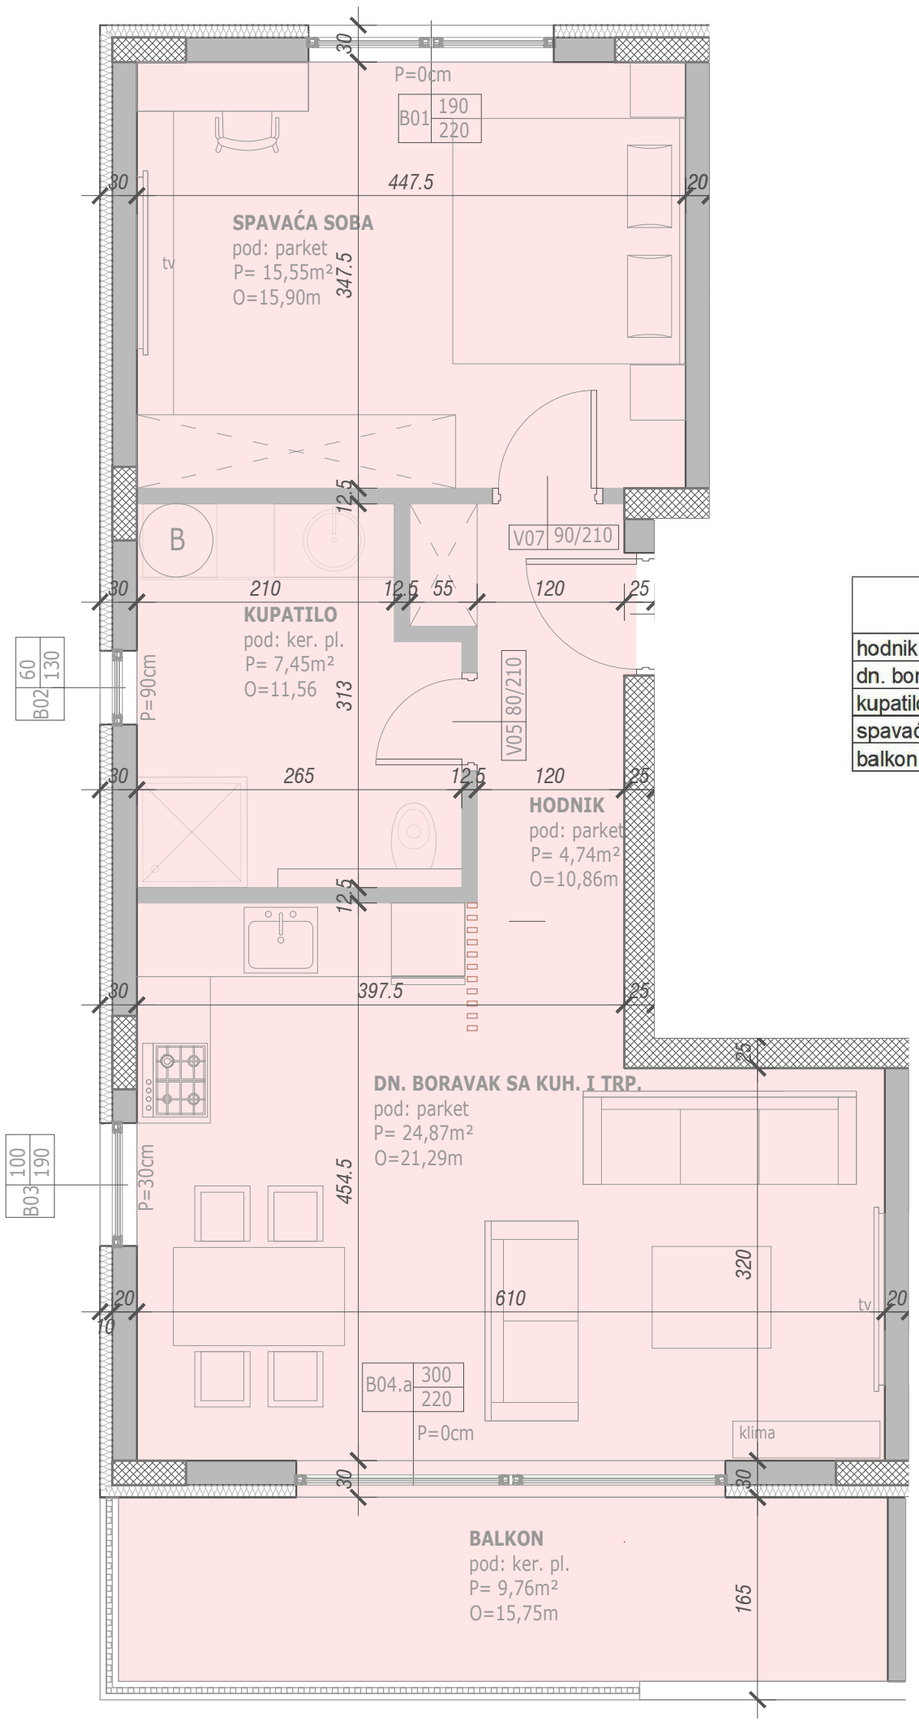

STAN 1

naziv prostorije	zavrsna obrada	obim	površina	površina x koef.	
hodnik s1	parket	10,86	4,74	4,74	STAN 1: 62,37m2 (neto) 57,49m2 (neto x koef)
dn. boravak sa kuh. I trp. s1	parket	21,29	24,87	24,87	
kupatilo s1	ker. pl.	11,56	7,45	7,45	
spavaća soba s1	parket	15,90	15,55	15,55	
balkon s1	ker. pl.	15,75	9,76	4,88	

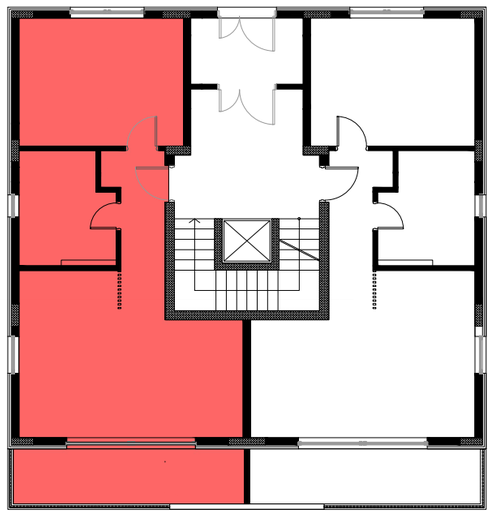

-Sve mjere provjeriti na licu mjesta.
-Svaki nacrt je zaštićen pečatom projektanta.
-Radove izvoditi samo prema nacrtima koji su zaštićeni pečatom i označeni za izvođenje.
-Za svaku izmjenu dimenzija izvođač je dužan pribaviti pismenu saglasnost projektanta.
-Izmjene projektne dokumentacije nisu dozvoljene.
-Izvođač snosi svu materijalnu i krivičnu odgovornost za sve posljedice nastale izmjenom projektne dokumentacije bez saglasnosti projektanta.

studio konArh d.o.o. Sarajevo
ul. Džemala Bijedića br. 185
71000 Sarajevo
mail: info@konarh.com

TIP OBJEKTA:	Stambeni objekat
SPRATNOST:	P+2+Pk
LOKACIJA:	Uglješe Uzelca bb
INVESTITOR:	Šabotić Adis

NAZIV CRTEŽA:

TLOCRT - STAN 1

VODITELJ PROJEKTA:	Sead Babačić dig
ODGOVORNI PROJEKTANT:	Ademira Aganović dia
PROJEKTANT SARADNIK:	Hana Babačić dia
KONTROLA:	Eldar Hamzagić dia

ARHITEKTONSKA FAZA

MJERILO:	1:50	BROJ CRTEŽA: 10
ŠIFRA:	300425/GP	
DATUM:	Juli, 2025	

STAN 2

naziv prostorije	zavrsna obrada	obim	površina	površina x koef.	
hodnik s2	parket	10,86	4,74	4,74	STAN 2: 62,37m2 (neto) 57,49m2 (neto x koef)
dn. boravak sa kuh. I trp. s2	parket	21,29	24,87	24,87	
kupatilo s2	ker. pl.	11,56	7,45	7,45	
spavaća soba s2	parket	15,90	15,55	15,55	
balkon s2	ker. pl.	15,75	9,76	4,88	

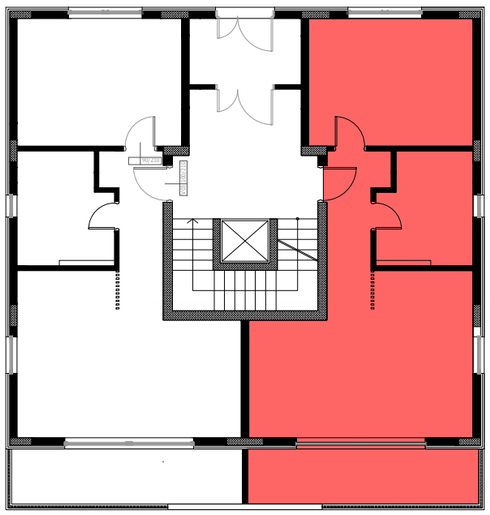

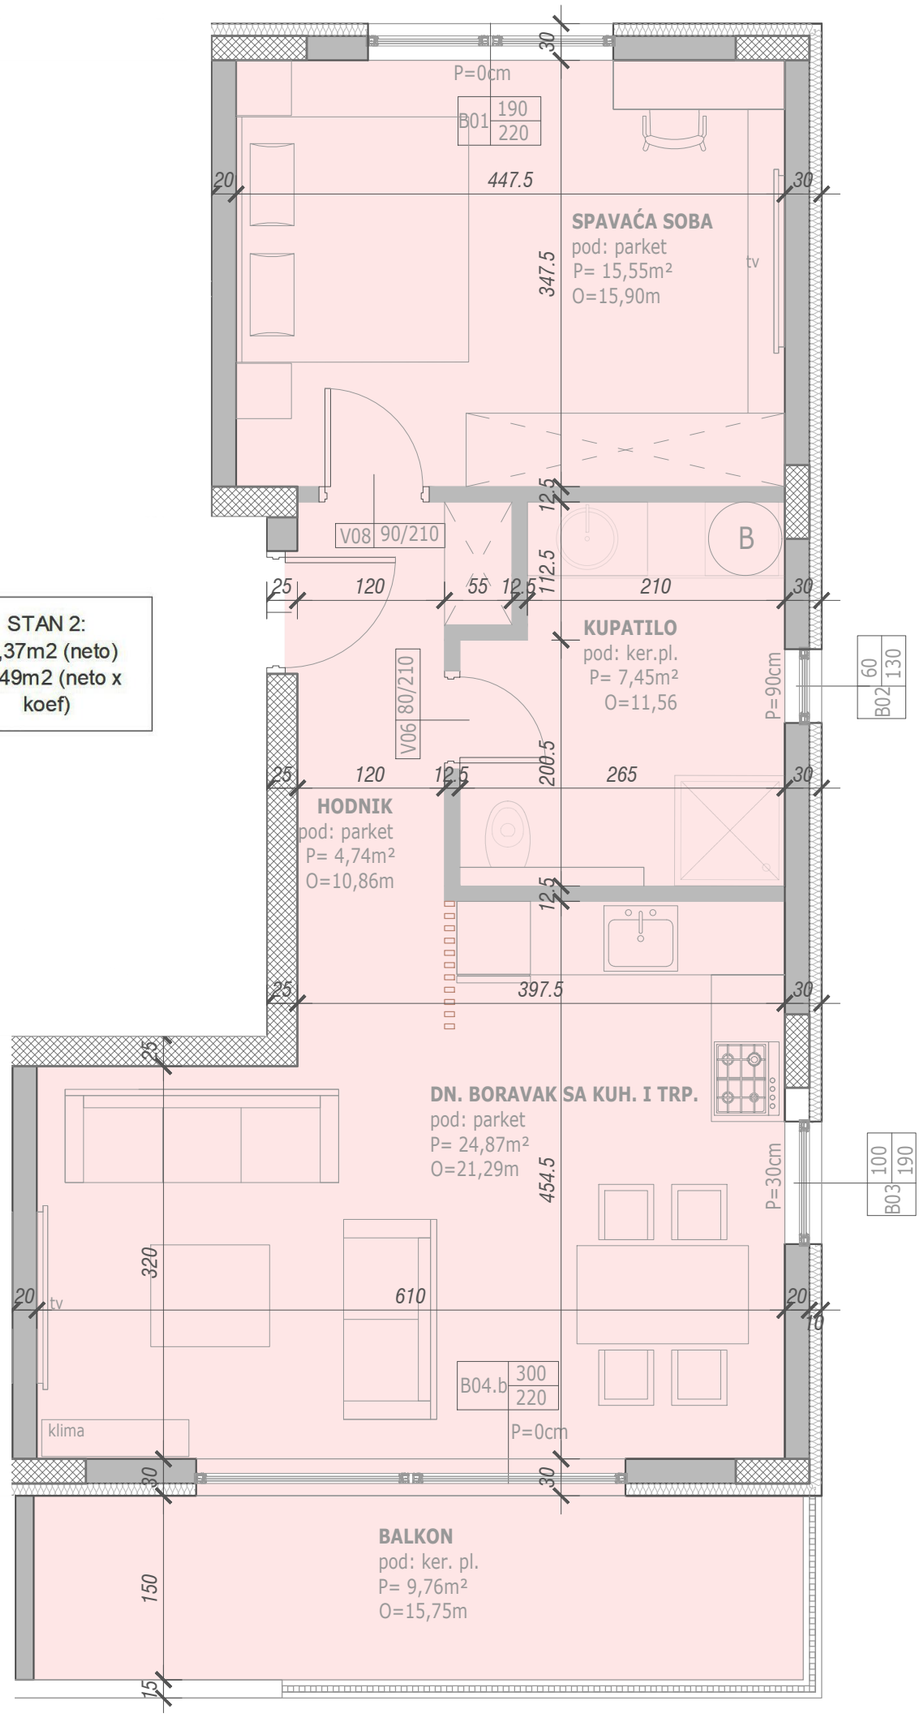

-Sve mjere provjeriti na licu mjesta.
-Svaki nacrt je zaštićen pečatom projektanta.
-Radove izvoditi samo prema nacrtima koji su zaštićeni pečatom i označeni za izvođenje.
-Za svaku izmjenu dimenzija izvođač je dužan pribaviti pismenu saglasnost projektanta.
-Izmjene projektne dokumentacije nisu dozvoljene.
-Izvođač snosi svu materijalnu i krivičnu odgovornost za sve posljedice nastale izmjenom projektne dokumentacije bez saglasnosti projektanta.

studio konArh d.o.o. Sarajevo
ul. Džemala Bijedića br. 185
71000 Sarajevo
mail: info@konarh.com

TIP OBJEKTA:	Stambeni objekat
SPRATNOST:	P+2+Pk
LOKACIJA:	Uglješe Uzelca bb
INVESTITOR:	Šabotić Adis

NAZIV CRTEŽA:

TLOCRT - STAN 2

VODITELJ PROJEKTA:	Sead Babačić dig
ODGOVORNI PROJEKTANT:	Ademira Aganović dia
PROJEKTANT SARADNIK:	Hana Babačić dia
KONTROLA:	Eldar Hamzagić dia

ARHITEKTONSKA FAZA

MJERILO:	1:50	BROJ CRTEŽA: 11
ŠIFRA:	300425/GP	
DATUM:	Juli, 2025	

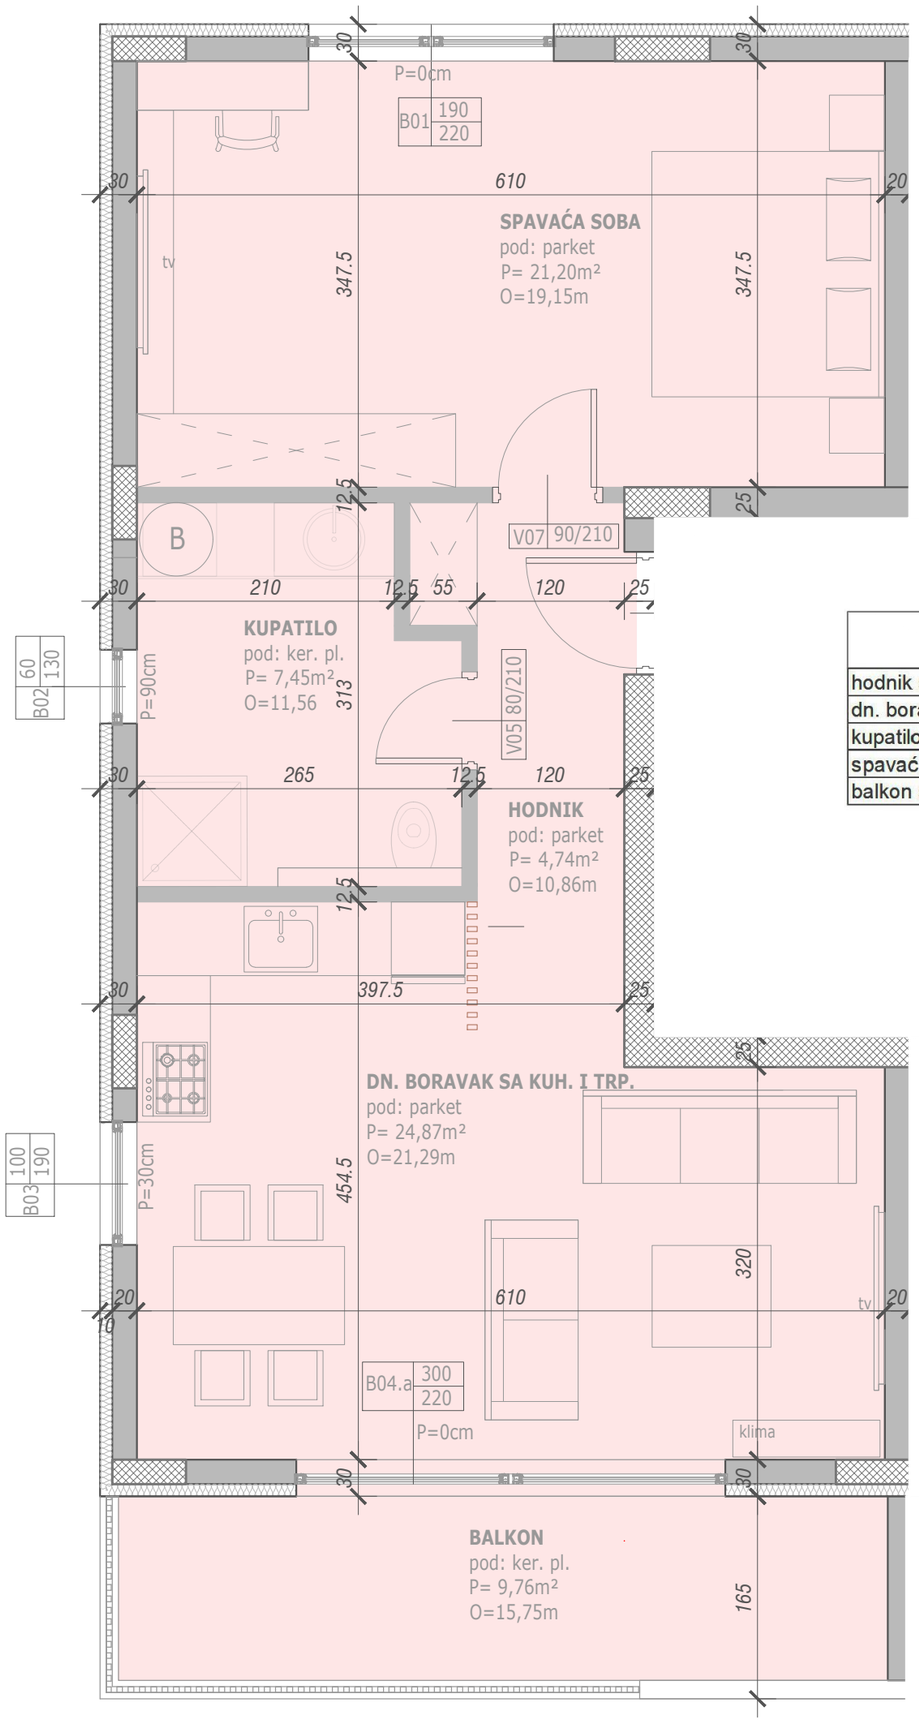

STAN 3

naziv prostorije	zavrsna obrada	obim	površina	površina x koef.	
hodnik s3	parket	10,86	4,74	4,74	STAN 3: 68,02m2 (neto) 63,14m2 (neto x koef)
dn. boravak sa kuh. I trp. s3	parket	21,29	24,87	24,87	
kupatilo s3	ker. pl.	11,56	7,45	7,45	
spavaća soba s3	parket	19,15	21,20	21,20	
balkon s3	ker. pl.	15,75	9,76	4,88	

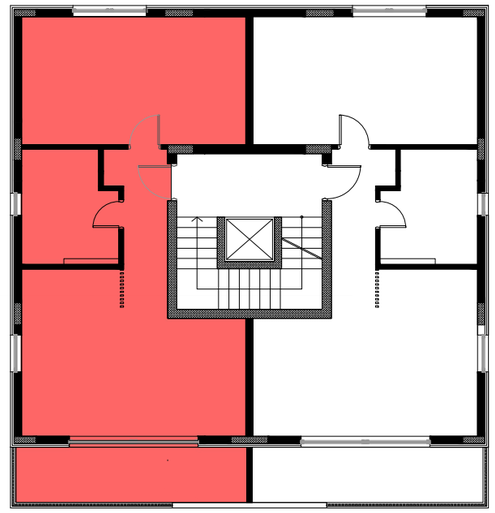

-Sve mjere provjeriti na licu mjesta.
-Svaki nacrt je zaštićen pečatom projektanta.
-Radove izvoditi samo prema nacrtima koji su zaštićeni pečatom i označeni za izvođenje.
-Za svaku izmjenu dimenzija izvođač je dužan pribaviti pismenu saglasnost projektanta.
-Izmjene projektne dokumentacije nisu dozvoljene.
-Izvođač snosi svu materijalnu i krivičnu odgovornost za sve posljedice nastale izmjenom projektne dokumentacije bez saglasnosti projektanta.

studio konArh d.o.o. Sarajevo
ul. Džemala Bijedića br. 185
71000 Sarajevo
mail: info@konarh.com

TIP OBJEKTA:	Stambeni objekat
SPRATNOST:	P+2+Pk
LOKACIJA:	Uglješe Uzelca bb
INVESTITOR:	Šabotić Adis

NAZIV CRTEŽA:

TLOCRT - STAN 3

VODITELJ PROJEKTA:	Sead Babačić dig
ODGOVORNI PROJEKTANT:	Ademira Aganović dia
PROJEKTANT SARADNIK:	Hana Babačić dia
KONTROLA:	Eldar Hamzagić dia

ARHITEKTONSKA FAZA

MJERILO:	1:50	BROJ CRTEŽA: 12
ŠIFRA:	300425/GP	
DATUM:	Juli, 2025	

STAN 4

naziv prostorije	zavrsna obrada	obim	površina	površina x koef.	
hodnik s4	parket	10,86	4,74	4,74	STAN 4: 68,02m2 (neto) 63,14m2 (neto x koef)
dn. boravak sa kuh. I trp. s4	parket	21,29	24,87	24,87	
kupatilo s4	ker. pl.	11,56	7,45	7,45	
spavaća soba s4	parket	19,15	21,20	21,20	
balkon s4	ker. pl.	15,75	9,76	4,88	

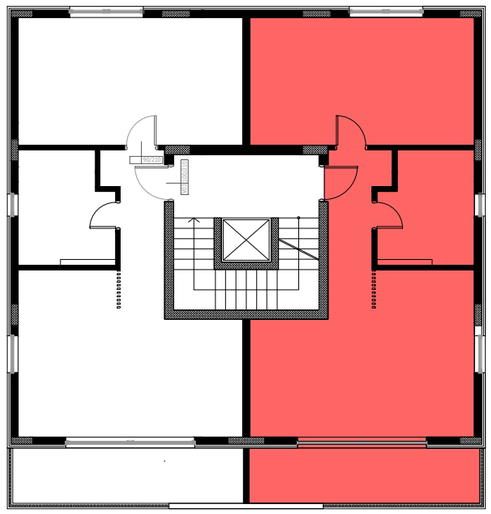

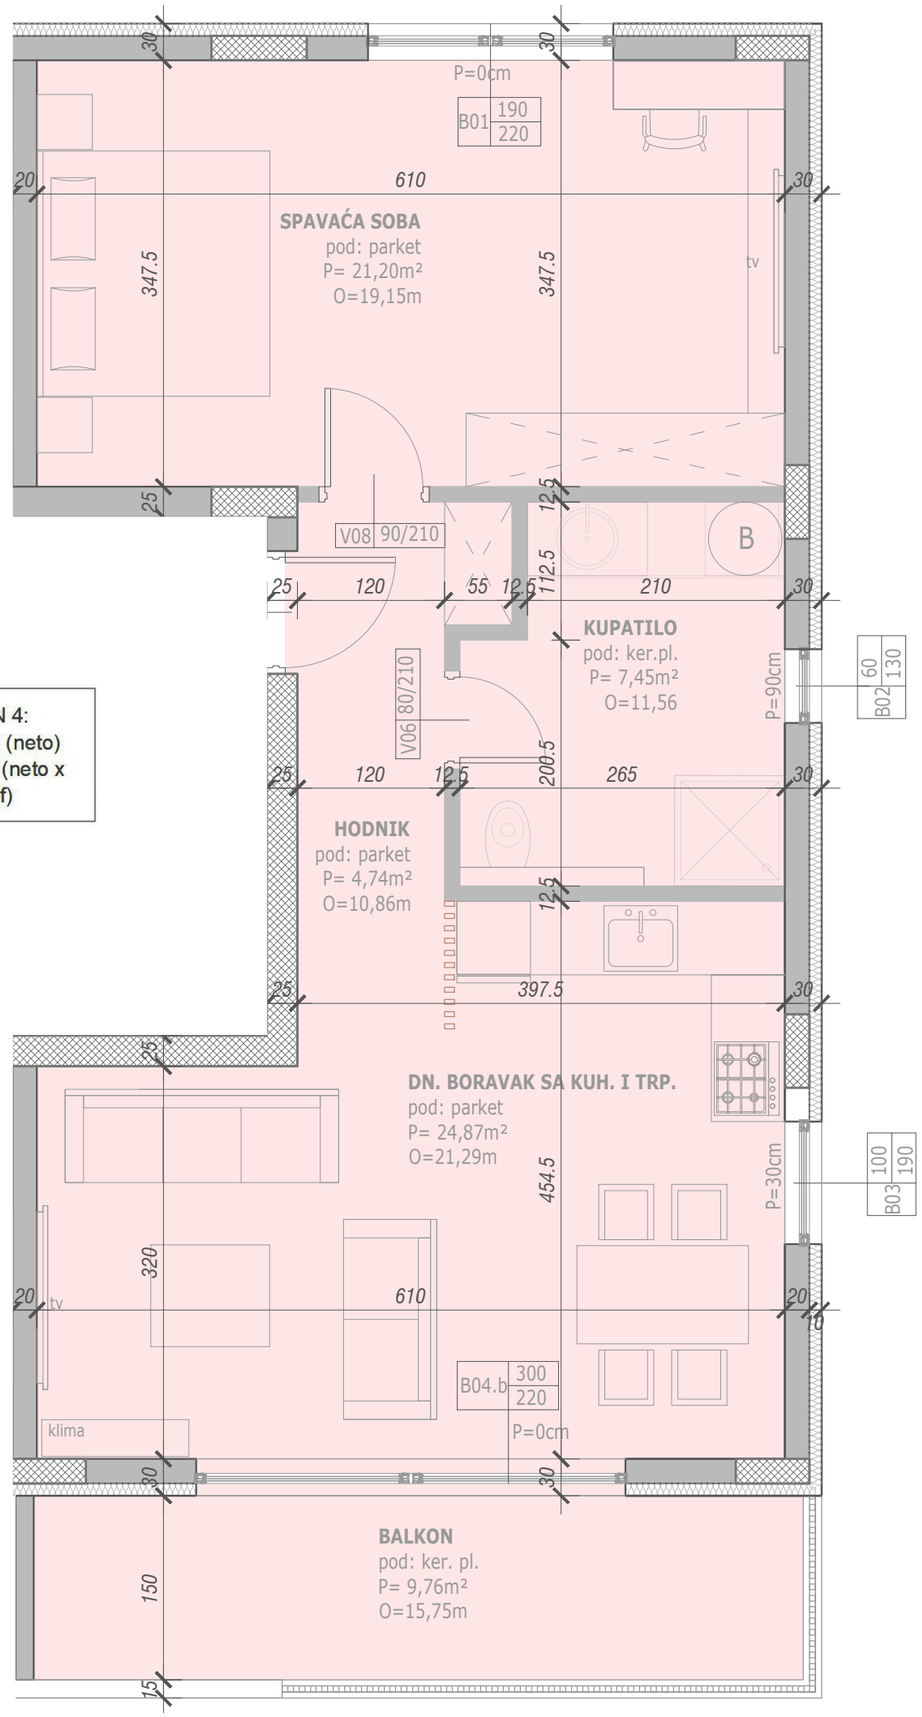

-Sve mjere provjeriti na licu mjesta.
-Svaki nacrt je zaštićen pečatom projektanta.
-Radove izvoditi samo prema nacrtima koji su zaštićeni pečatom i označeni za izvođenje.
-Za svaku izmjenu dimenzija izvođač je dužan pribaviti pismenu saglasnost projektanta.
-Izmjene projektne dokumentacije nisu dozvoljene.
-Izvođač snosi svu materijalnu i krivičnu odgovornost za sve posljedice nastale izmjenom projektne dokumentacije bez saglasnosti projektanta.

studio konArh d.o.o. Sarajevo
ul. Džemala Bijedića br. 185
71000 Sarajevo
mail: info@konarh.com

TIP OBJEKTA:	Stambeni objekat
SPRATNOST:	P+2+Pk
LOKACIJA:	Uglješe Uzelca bb
INVESTITOR:	Šabotić Adis

NAZIV CRTEŽA:

TLOCRT - STAN 4

VODITELJ PROJEKTA:	Sead Babačić dig
ODGOVORNI PROJEKTANT:	Ademira Aganović dia
PROJEKTANT SARADNIK:	Hana Babačić dia
KONTROLA:	Eldar Hamzagić dia

ARHITEKTONSKA FAZA

MJERILO:	1:50	BROJ CRTEŽA: 13
ŠIFRA:	300425/GP	
DATUM:	Juli, 2025	

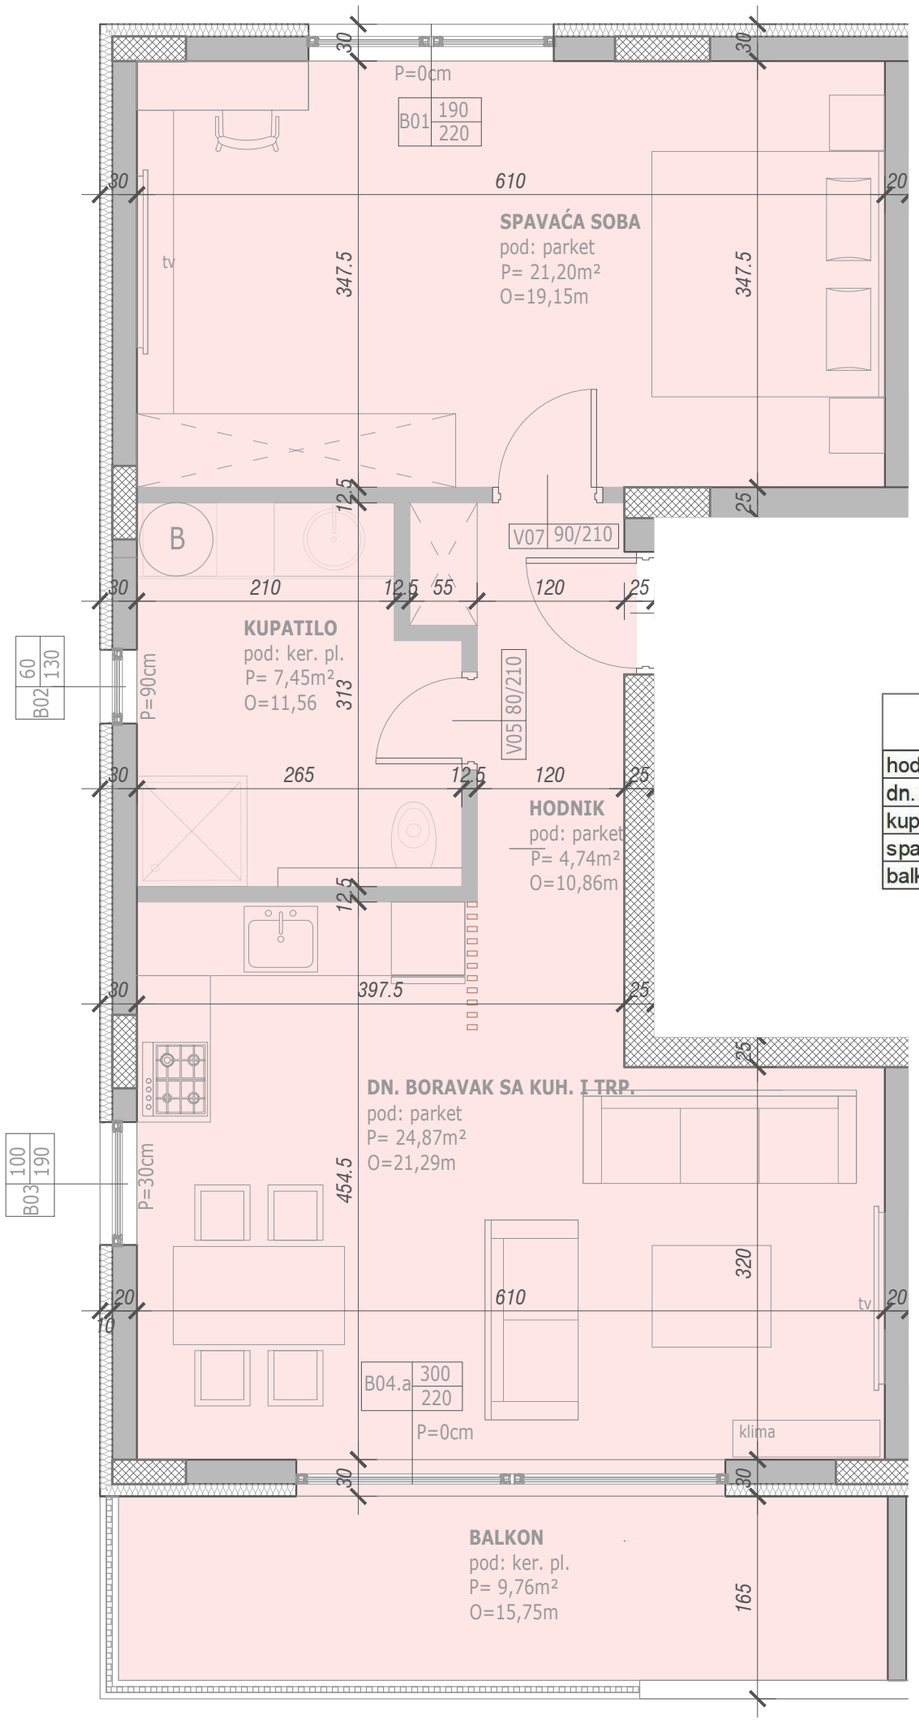

STAN 5

naziv prostorije	zavrsna obrada	obim	površina	površina x koef.	
hodnik s5	parket	10,86	4,74	4,74	STAN 5: 68,02m2 (neto) 63,14m2 (neto x koef)
dn. boravak sa kuh. I trp. S5	parket	21,29	24,87	24,87	
kupatilo s5	ker. pl.	11,56	7,45	7,45	
spavaća soba s5	parket	19,15	21,20	21,20	
balkon s5	ker. pl.	15,75	9,76	4,88	

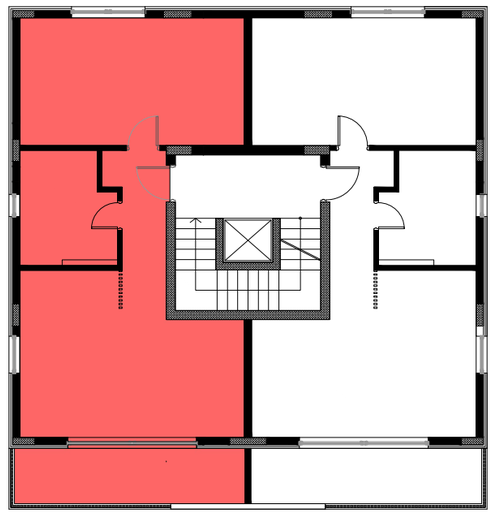

-Sve mjere provjeriti na licu mjesta.
-Svaki nacrt je zaštićen pečatom projektanta.
-Radove izvoditi samo prema nacrtima koji su zaštićeni pečatom i označeni za izvođenje.
-Za svaku izmjenu dimenzija izvođač je dužan pribaviti pismenu saglasnost projektanta.
-Izmjene projektne dokumentacije nisu dozvoljene.
-Izvođač snosi svu materijalnu i krivičnu odgovornost za sve posljedice nastale izmjenom projektne dokumentacije bez saglasnosti projektanta.

studio konArh d.o.o. Sarajevo
ul. Džemala Bijedića br. 185
71000 Sarajevo
mail: info@konarh.com

TIP OBJEKTA:	Stambeni objekat
SPRATNOST:	P+2+Pk
LOKACIJA:	Uglješe Uzelca bb
INVESTITOR:	Šabotić Adis

NAZIV CRTEŽA:

TLOCRT - STAN 5

VODITELJ PROJEKTA:	Sead Babačić dig
ODGOVORNI PROJEKTANT:	Ademira Aganović dia
PROJEKTANT SARADNIK:	Hana Babačić dia
KONTROLA:	Eldar Hamzagić dia

ARHITEKTONSKA FAZA

MJERILO:	1:50	BROJ CRTEŽA: 14
ŠIFRA:	300425/GP	
DATUM:	Juli, 2025	

STAN 6

naziv prostorije	zavrsna obrada	obim	površina	površina x koef.	
hodnik s6	parket	10,86	4,74	4,74	STAN 6: 68,02m2 (neto) 63,14m2 (neto x koef)
dn. boravak sa kuh. I trp. S6	parket	21,29	24,87	24,87	
kupatilo s6	ker. pl.	11,56	7,45	7,45	
spavaća soba s6	parket	19,15	21,20	21,20	
balkon s6	ker. pl.	15,75	9,76	4,88	

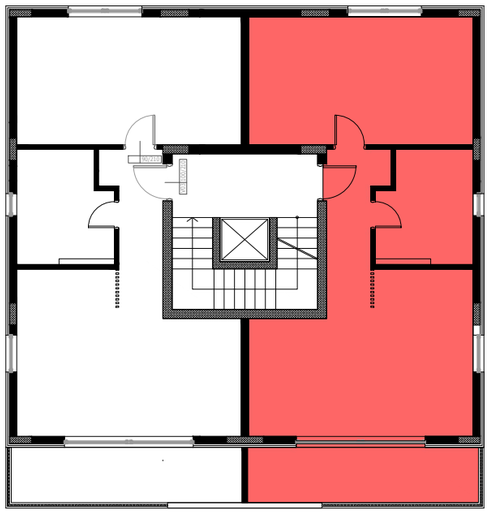

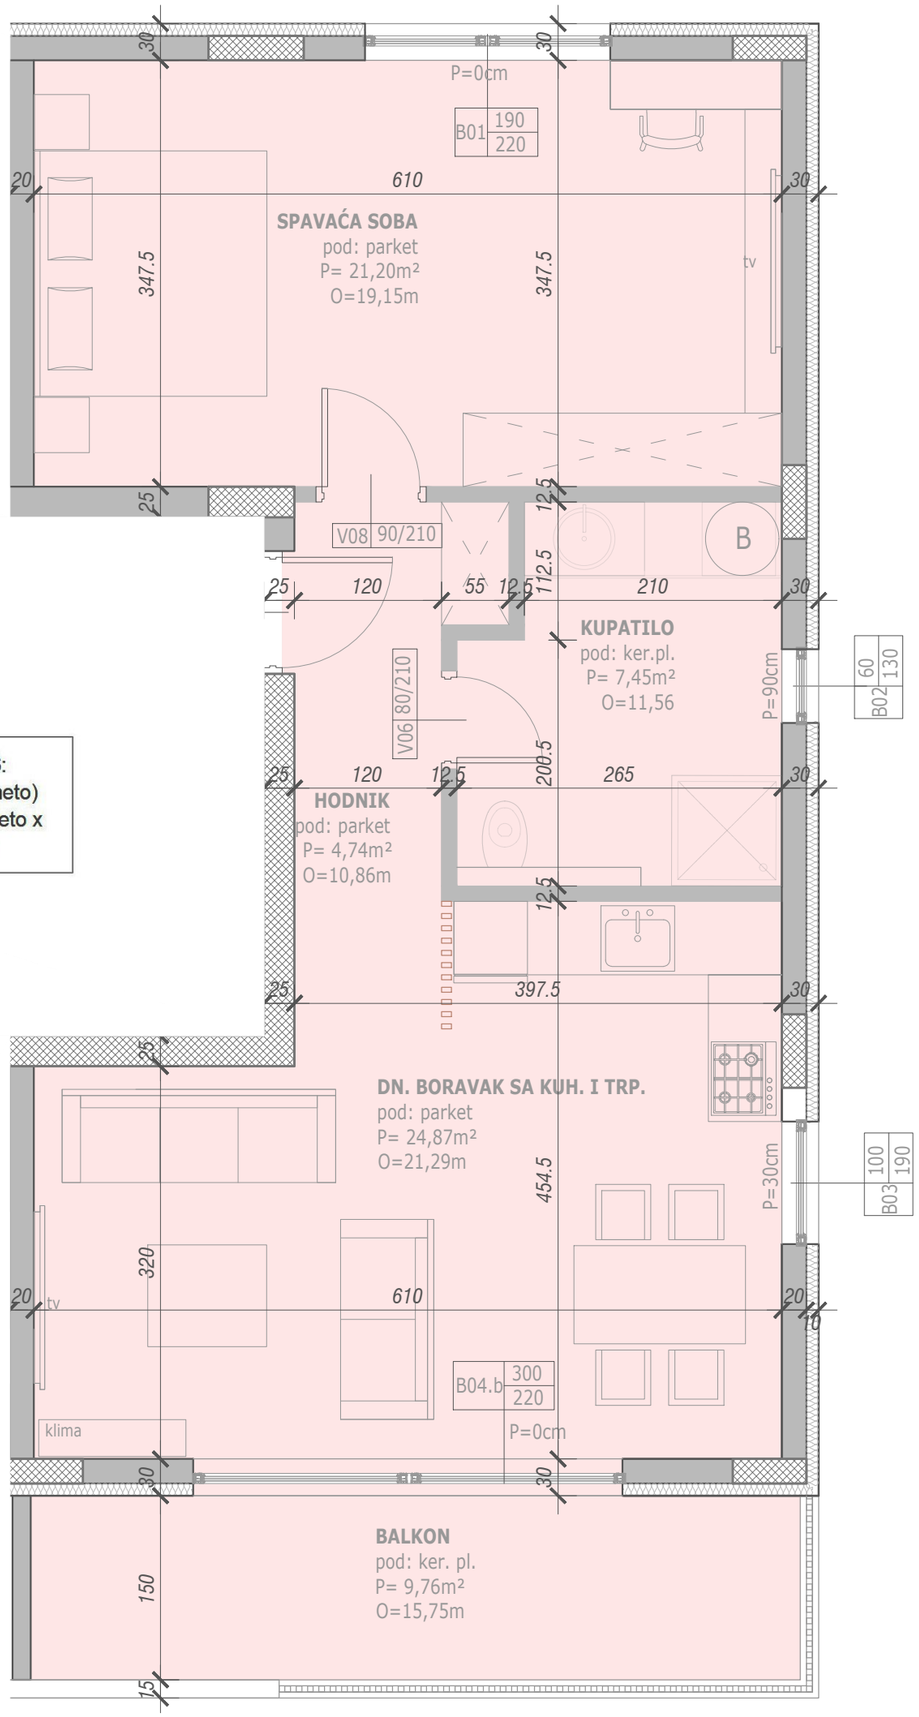

-Sve mjere provjeriti na licu mjesta.
-Svaki nacrt je zaštićen pečatom projektanta.
-Radove izvoditi samo prema nacrtima koji su zaštićeni pečatom i označeni za izvođenje.
-Za svaku izmjenu dimenzija izvođač je dužan pribaviti pismenu saglasnost projektanta.
-Izmjene projektne dokumentacije nisu dozvoljene.
-Izvođač snosi svu materijalnu i krivičnu odgovornost za sve posljedice nastale izmjenom projektne dokumentacije bez saglasnosti projektanta.

studio konArh d.o.o. Sarajevo
ul. Džemala Bijedića br. 185
71000 Sarajevo
mail: info@konarh.com

TIP OBJEKTA:	Stambeni objekat
SPRATNOST:	P+2+Pk
LOKACIJA:	Uglješe Uzelca bb
INVESTITOR:	Šabotić Adis

NAZIV CRTEŽA:

TLOCRT - STAN 6

VODITELJ PROJEKTA:	Sead Babačić dig
ODGOVORNI PROJEKTANT:	Ademira Aganović dia
PROJEKTANT SARADNIK:	Hana Babačić dia
KONTROLA:	Eldar Hamzagić dia

ARHITEKTONSKA FAZA

MJERILO:	1:50	BROJ CRTEŽA: 15
ŠIFRA:	300425/GP	
DATUM:	Juli, 2025	

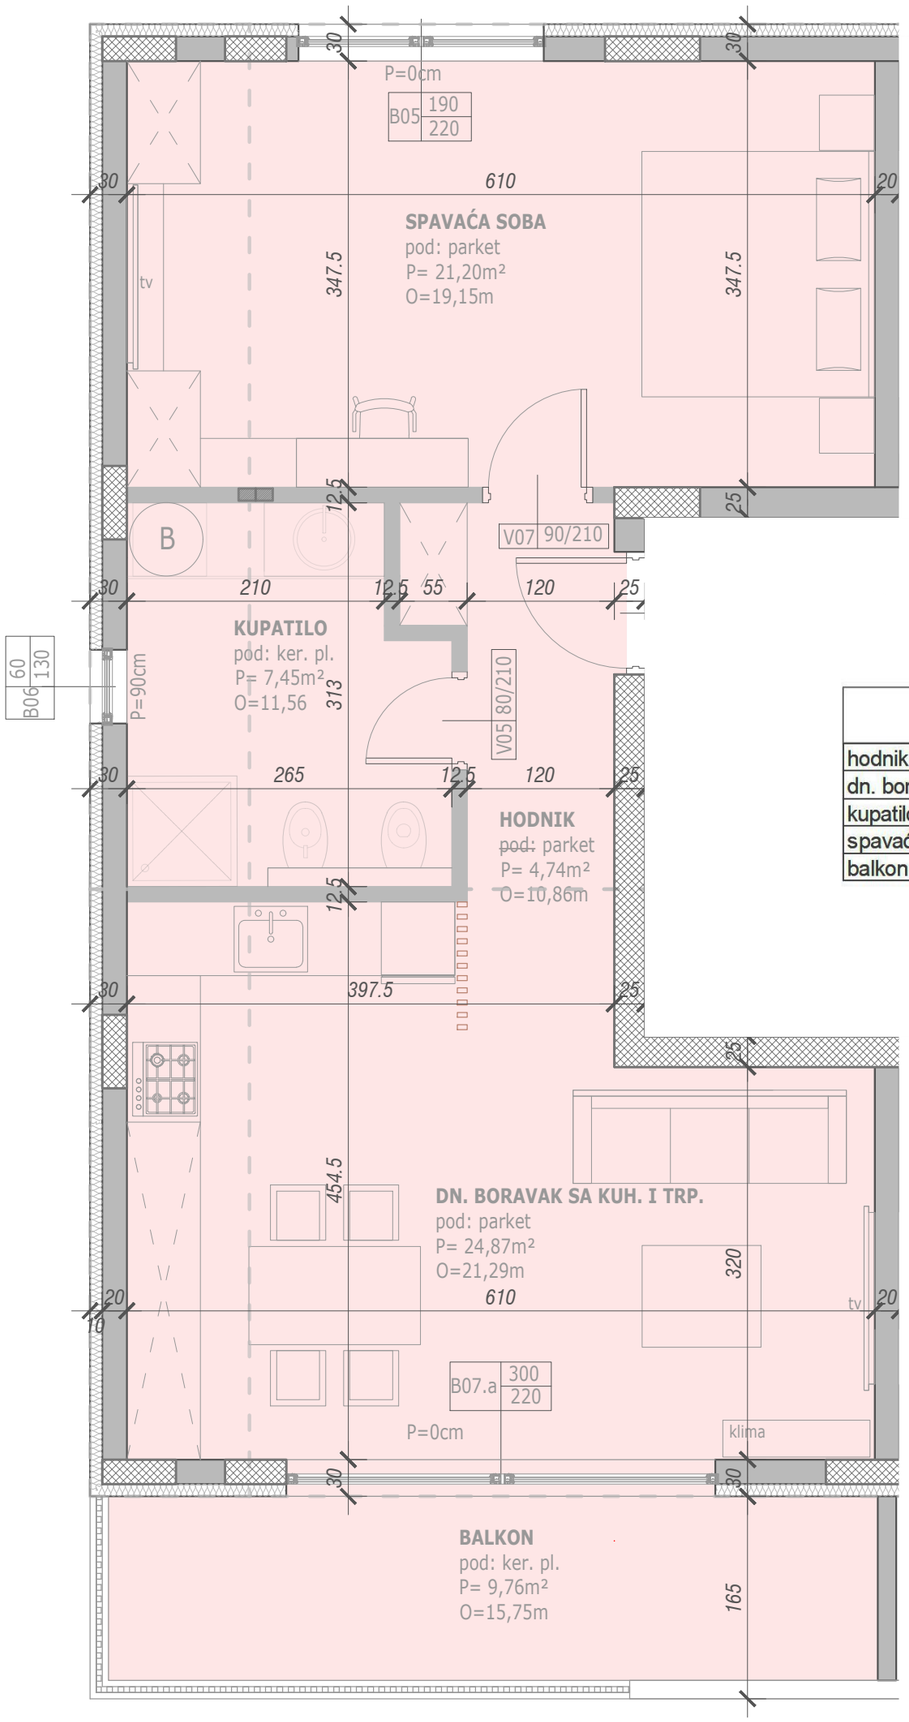

STAN 7

naziv prostorije	zavrsna obrada	obim	površina	površina x koef.	
hodnik s7	parket	10,86	4,74	4,74	STAN 7: 68,02m2 (neto) 63,14m2 (neto x koef)
dn. boravak sa kuh. I trp. S7	parket	21,29	24,87	24,87	
kupatilo s7	ker. pl.	11,56	7,45	7,45	
spavaća soba s7	parket	19,15	21,20	21,20	
balkon s7	ker. pl.	15,75	9,76	4,88	

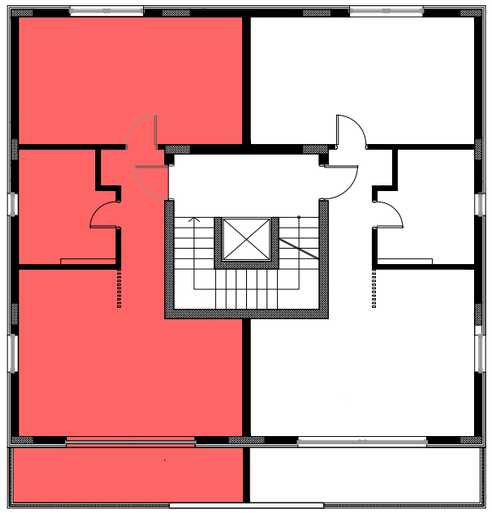

-Sve mjere provjeriti na licu mjesta.
-Svaki nacrt je zaštićen pečatom projektanta.
-Radove izvoditi samo prema nacrtima koji su zaštićeni pečatom i označeni za izvođenje.
-Za svaku izmjenu dimenzija izvođač je dužan pribaviti pismenu saglasnost projektanta.
-Izmjene projektne dokumentacije nisu dozvoljene.
-Izvođač snosi svu materijalnu i krivičnu odgovornost za sve posljedice nastale izmjenom projektne dokumentacije bez saglasnosti projektanta.

studio konArh d.o.o. Sarajevo
ul. Džemala Bijedića br. 185
71000 Sarajevo
mail: info@konarh.com

TIP OBJEKTA:	Stambeni objekat
SPRATNOST:	P+2+Pk
LOKACIJA:	Uglješe Uzelca bb
INVESTITOR:	Šabotić Adis

NAZIV CRTEŽA:

TLOCRT - STAN 7

VODITELJ PROJEKTA:	Sead Babačić dig
ODGOVORNI PROJEKTANT:	Ademira Aganović dia
PROJEKTANT SARADNIK:	Hana Babačić dia
KONTROLA:	Eldar Hamzagić dia

ARHITEKTONSKA FAZA

MJERILO:	1:50	BROJ CRTEŽA: 16
ŠIFRA:	300425/GP	
DATUM:	Juli, 2025	

STAN 8

naziv prostorije	zavrsna obrada	obim	površina	površina x koef.	
hodnik s8	parket	10,86	4,74	4,74	STAN 8: 68,02m2 (neto) 63,14m2 (neto x koef)
dn. boravak sa kuh. I trp. S8	parket	21,29	24,87	24,87	
kupatilo s8	ker. pl.	11,56	7,45	7,45	
spavaća soba s8	parket	19,15	21,20	21,20	
balkon s8	ker. pl.	15,75	9,76	4,88	

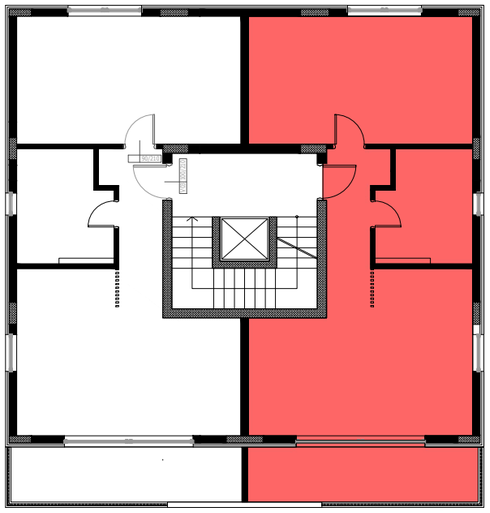

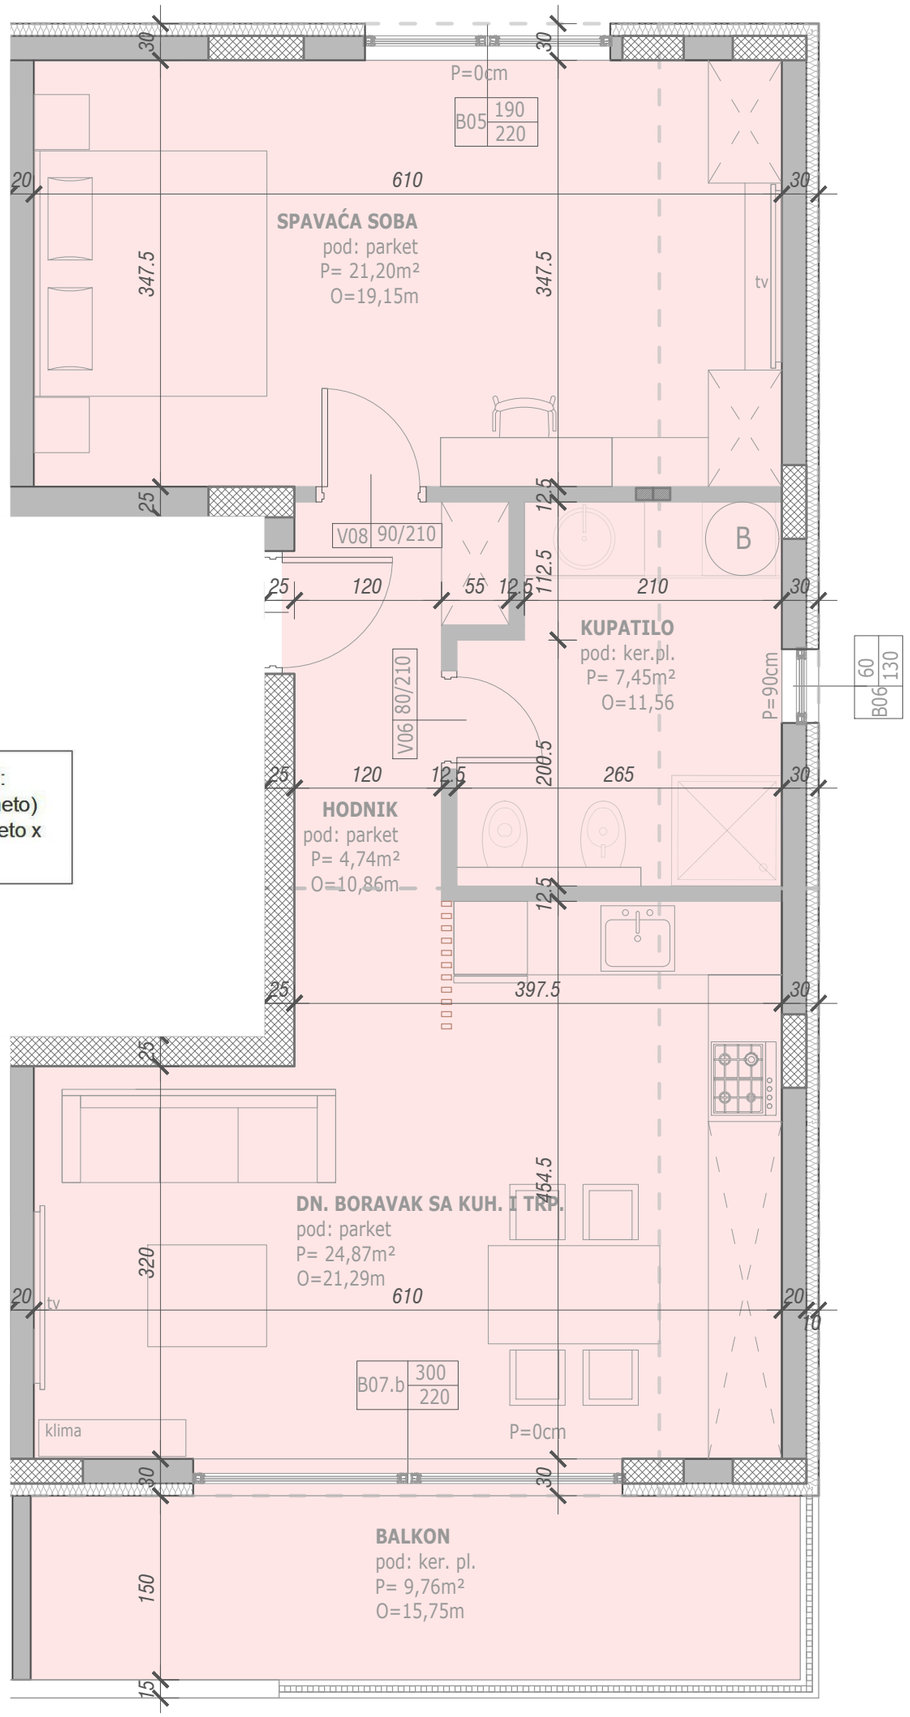

-Sve mjere provjeriti na licu mjesta.
-Svaki nacrt je zaštićen pečatom projektanta.
-Radove izvoditi samo prema nacrtima koji su zaštićeni pečatom i označeni za izvođenje.
-Za svaku izmjenu dimenzija izvođač je dužan pribaviti pismenu saglasnost projektanta.
-Izmjene projektne dokumentacije nisu dozvoljene.
-Izvođač snosi svu materijalnu i krivičnu odgovornost za sve posljedice nastale izmjenom projektne dokumentacije bez saglasnosti projektanta.

studio konArh d.o.o. Sarajevo
ul. Džemala Bijedića br. 185
71000 Sarajevo
mail: info@konarh.com

TIP OBJEKTA:	Stambeni objekat
SPRATNOST:	P+2+Pk
LOKACIJA:	Uglješe Uzelca bb
INVESTITOR:	Šabotić Adis

NAZIV CRTEŽA:

TLOCRT - STAN 8

VODITELJ PROJEKTA:	Sead Babačić dig
ODGOVORNI PROJEKTANT:	Ademira Aganović dia
PROJEKTANT SARADNIK:	Hana Babačić dia
KONTROLA:	Eldar Hamzagić dia

ARHITEKTONSKA FAZA

MJERILO:	1:50	BROJ CRTEŽA: 17
ŠIFRA:	300425/GP	
DATUM:	Juli, 2025	

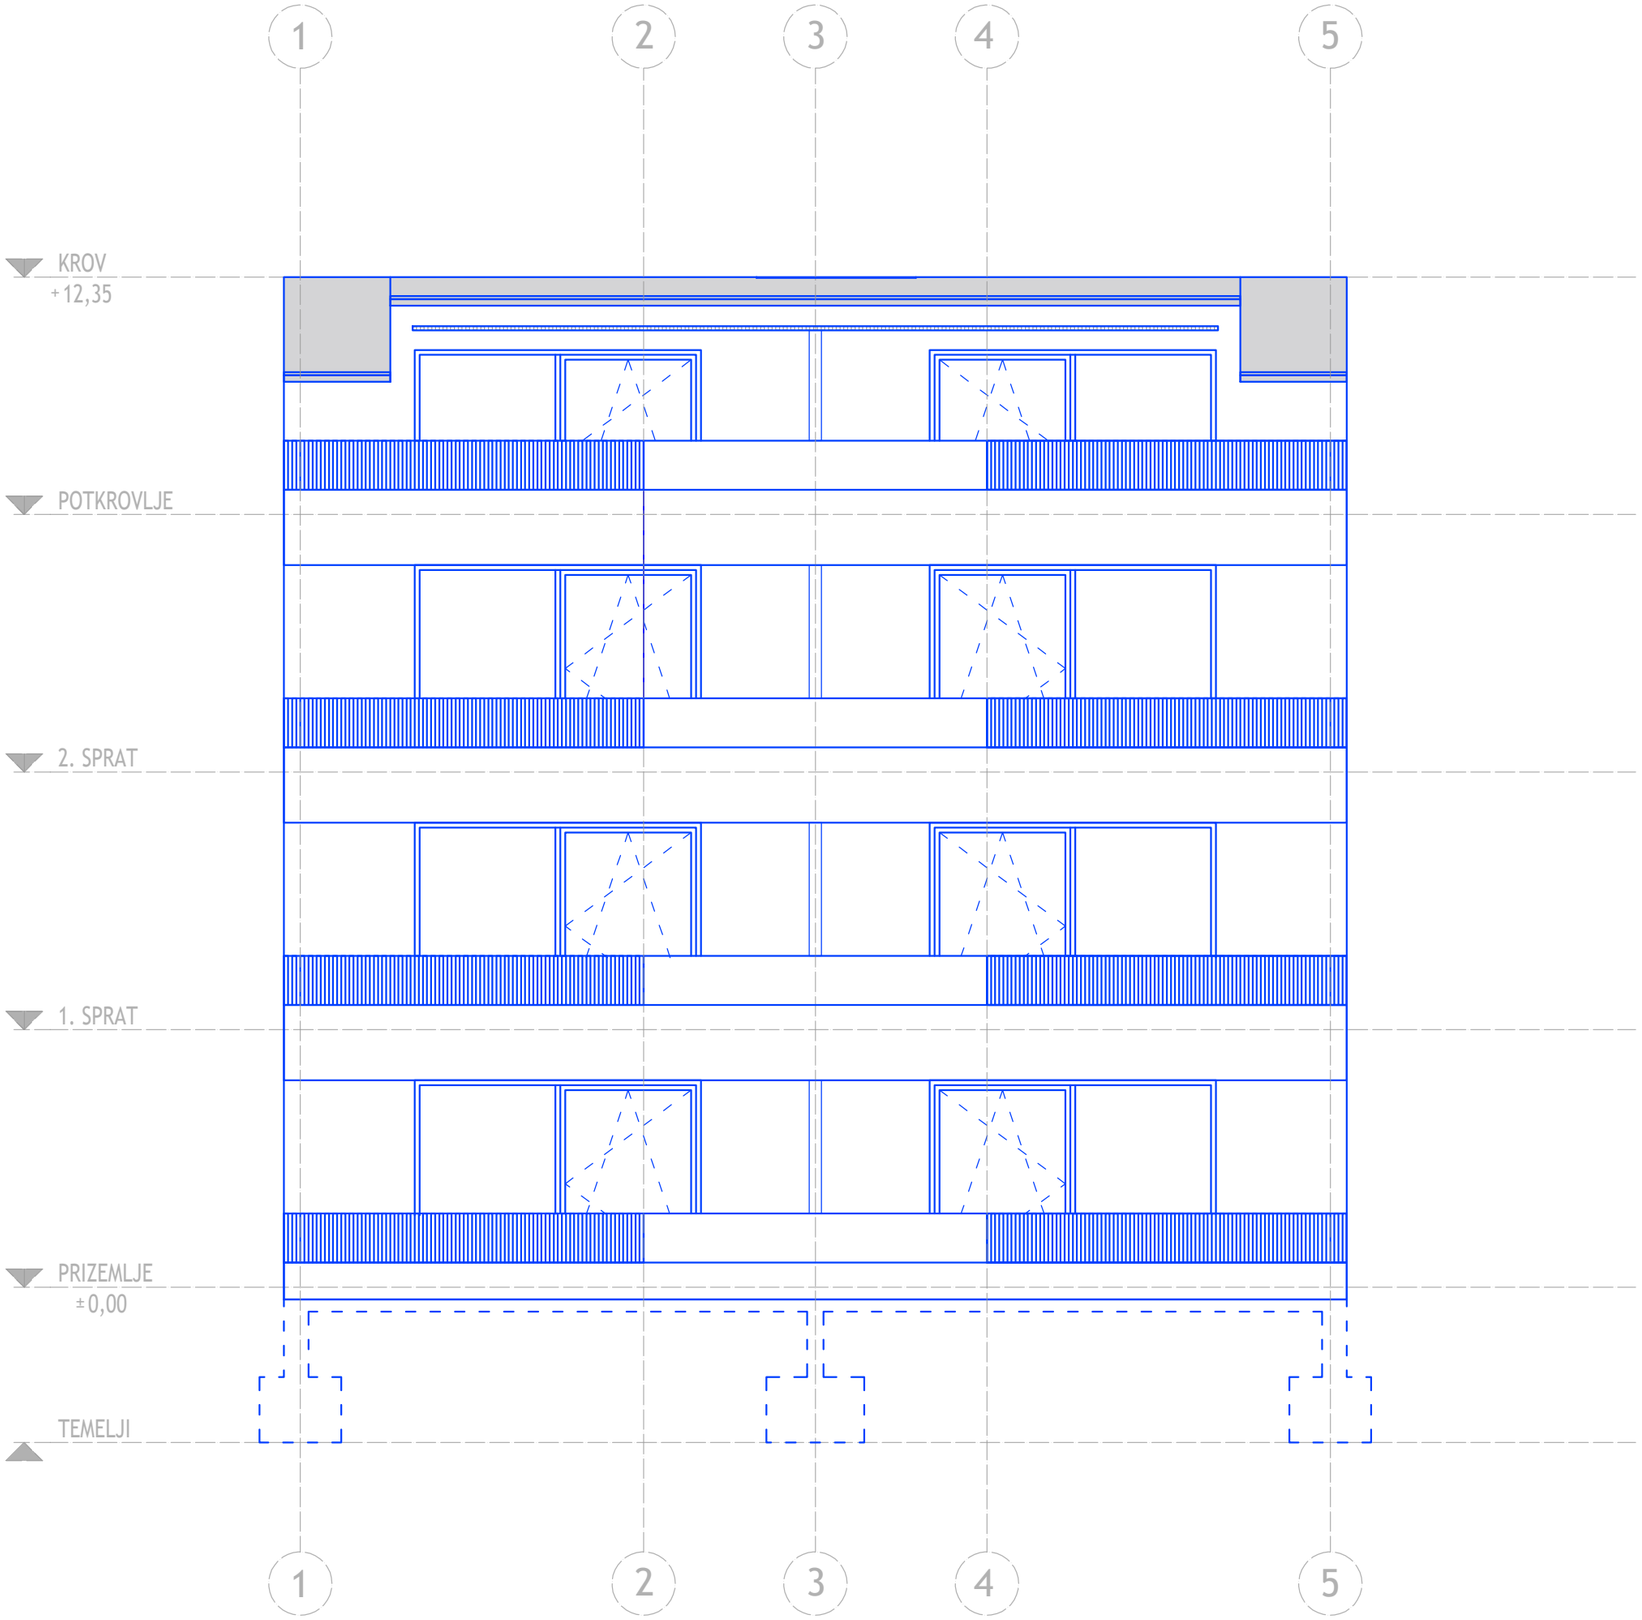

-Sve mjere provjeriti na licu mjesta.
-Svaki nacrt je zaštićen pečatom projektanta.
-Radove izvoditi samo prema nacrtima koji su zaštićeni pečatom i označeni za izvođenje.
-Za svaku izmjenu dimenzija izvođač je dužan pribaviti pismenu saglasnost projektanta.
-Izmjene projektne dokumentacije nisu dozvoljene.
-Izvođač snosi svu materijalnu i krivičnu odgovornost za sve posljedice nastale izmjenom projektne dokumentacije bez saglasnosti projektanta.

studio konArh d.o.o. Sarajevo

ul. Džemala Bijedića br. 185

71000 Sarajevo

mail: info@konarh.com

TIP OBJEKTA:	Stambeni objekat
SPRATNOST:	P+2+Pk
LOKACIJA:	Uglješe Uzelca bb
INVESTITOR:	Šabotić Adis

NAZIV CRTEŽA:

JUŽNA FASADA

VODITELJ PROJEKTA:	Sead Babačić dig
ODGOVORNI PROJEKTANT:	Ademira Aganović dia
PROJEKTANT SARADNIK:	Hana Babačić dia
KONTROLA:	Eldar Hamzagić dia

ARHITEKTONSKA FAZA

MJERILO:	1:75	**BROJ CRTEŽA:**
ŠIFRA:	300425/GP	**18**
DATUM:	Juli, 2025	

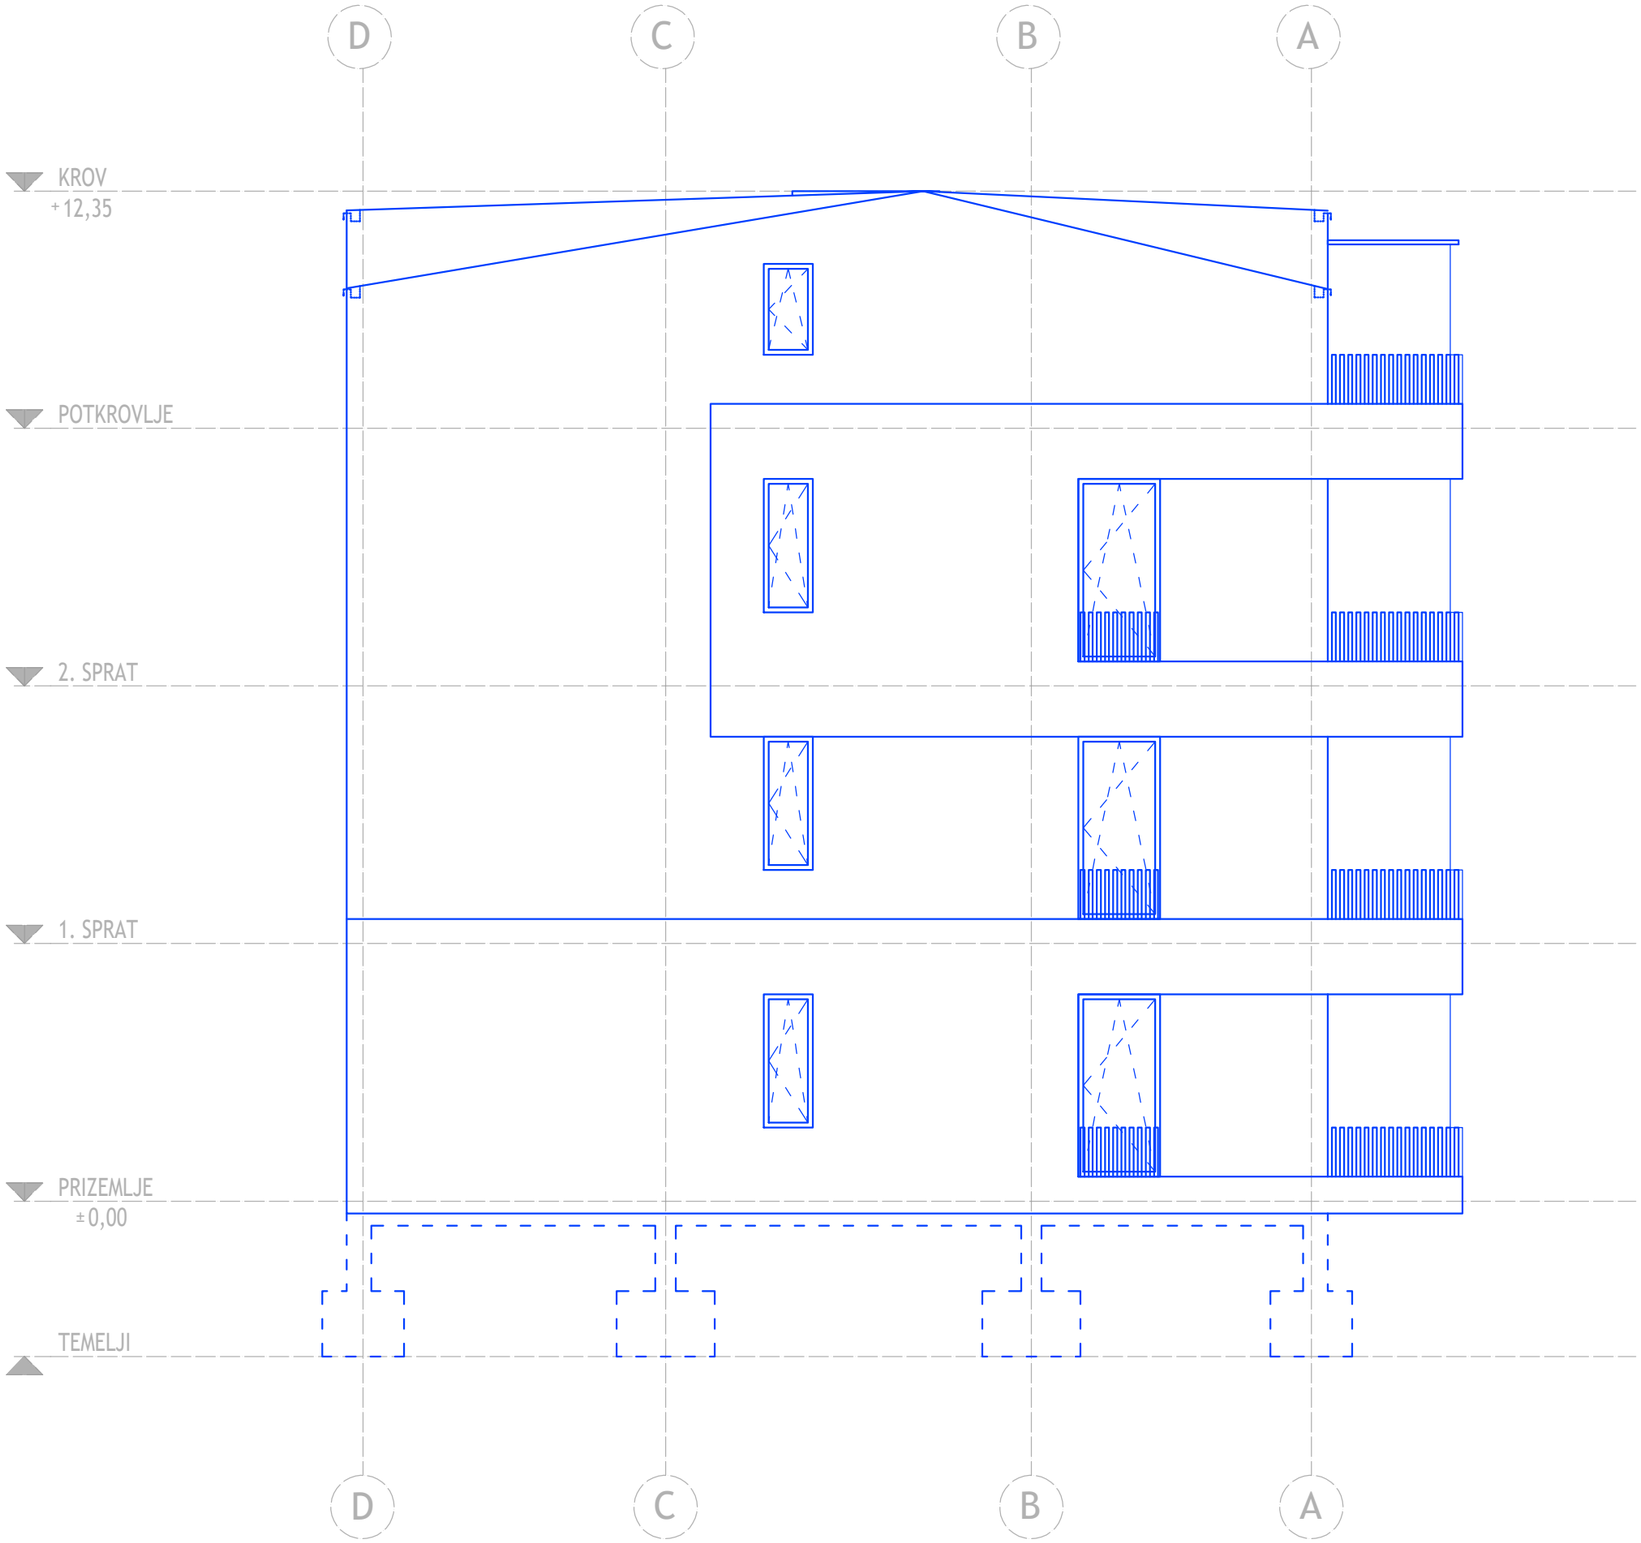

-Sve mjere provjeriti na licu mjesta.
-Svaki nacrt je zaštićen pečatom projektanta.
-Radove izvoditi samo prema nacrtima koji su zaštićeni pečatom i označeni za izvođenje.
-Za svaku izmjenu dimenzija izvođač je dužan pribaviti pismenu saglasnost projektanta.
-Izmjene projektne dokumentacije nisu dozvoljene.
-Izvođač snosi svu materijalnu i krivičnu odgovornost za sve posljedice nastale izmjenom projektne dokumentacije bez saglasnosti projektanta.

STUDIO

studio konArh d.o.o. Sarajevo

ul. Džemala Bijedića br. 185

71000 Sarajevo

mail: info@konarh.com

TIP OBJEKTA:	Stambeni objekat
SPRATNOST:	P+2+Pk
LOKACIJA:	Uglješe Uzelca bb
INVESTITOR:	Šabotić Adis

NAZIV CRTEŽA:

ZAPADNA FASADA

VODITELJ PROJEKTA:	Sead Babačić dig
ODGOVORNI PROJEKTANT:	Ademira Aganović dia
PROJEKTANT SARADNIK:	Hana Babačić dia
KONTROLA:	Eldar Hamzagić dia

ARHITEKTONSKA FAZA

MJERILO:	1:75	**BROJ CRTEŽA:**
ŠIFRA:	300425/GP	**19**
DATUM:	Juli, 2025	

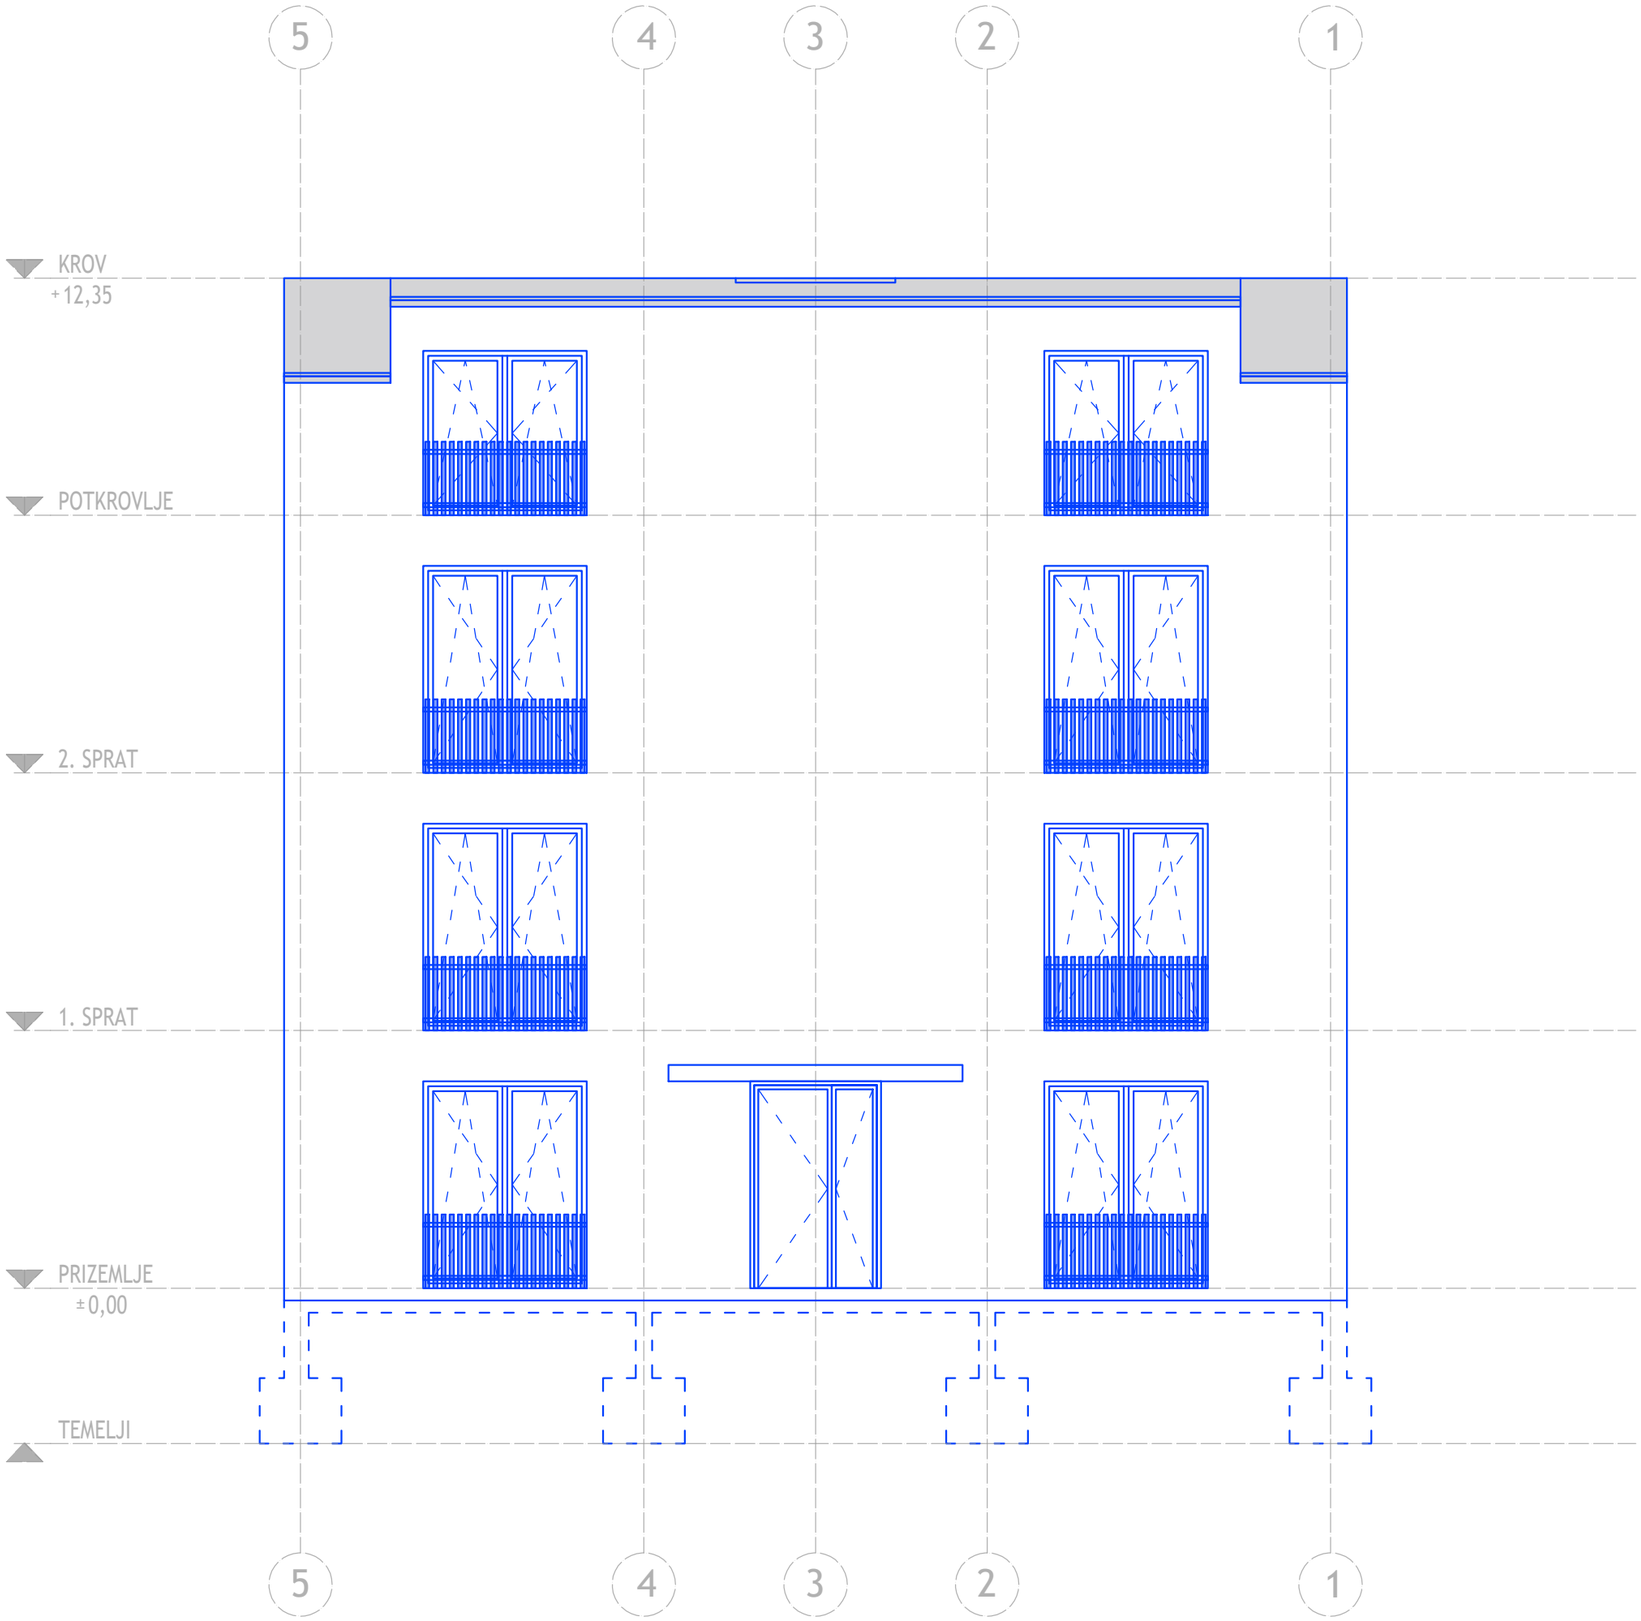

-Sve mjere provjeriti na licu mjesta.
-Svaki nacrt je zaštićen pečatom projektanta.
-Radove izvoditi samo prema nacrtima koji su zaštićeni pečatom i označeni za izvođenje.
-Za svaku izmjenu dimenzija izvođač je dužan pribaviti pismenu saglasnost projektanta.
-Izmjene projektne dokumentacije nisu dozvoljene.
-Izvođač snosi svu materijalnu i krivičnu odgovornost za sve posljedice nastale izmjenom projektne dokumentacije bez saglasnosti projektanta.

STUDIO

studio konArh d.o.o. Sarajevo

ul. Džemala Bijedića br. 185

71000 Sarajevo

mail: info@konarh.com

TIP OBJEKTA:	Stambeni objekat
SPRATNOST:	P+2+Pk
LOKACIJA:	Uglješe Uzelca bb
INVESTITOR:	Šabotić Adis

NAZIV CRTEŽA:

SJEVERNA FASADA

VODITELJ PROJEKTA:	Sead Babačić dig
ODGOVORNI PROJEKTANT:	Ademira Aganović dia
PROJEKTANT SARADNIK:	Hana Babačić dia
KONTROLA:	Eldar Hamzagić dia

ARHITEKTONSKA FAZA

MJERILO:	1:75	**BROJ CRTEŽA:**
ŠIFRA:	300425/GP	**20**
DATUM:	Juli, 2025	

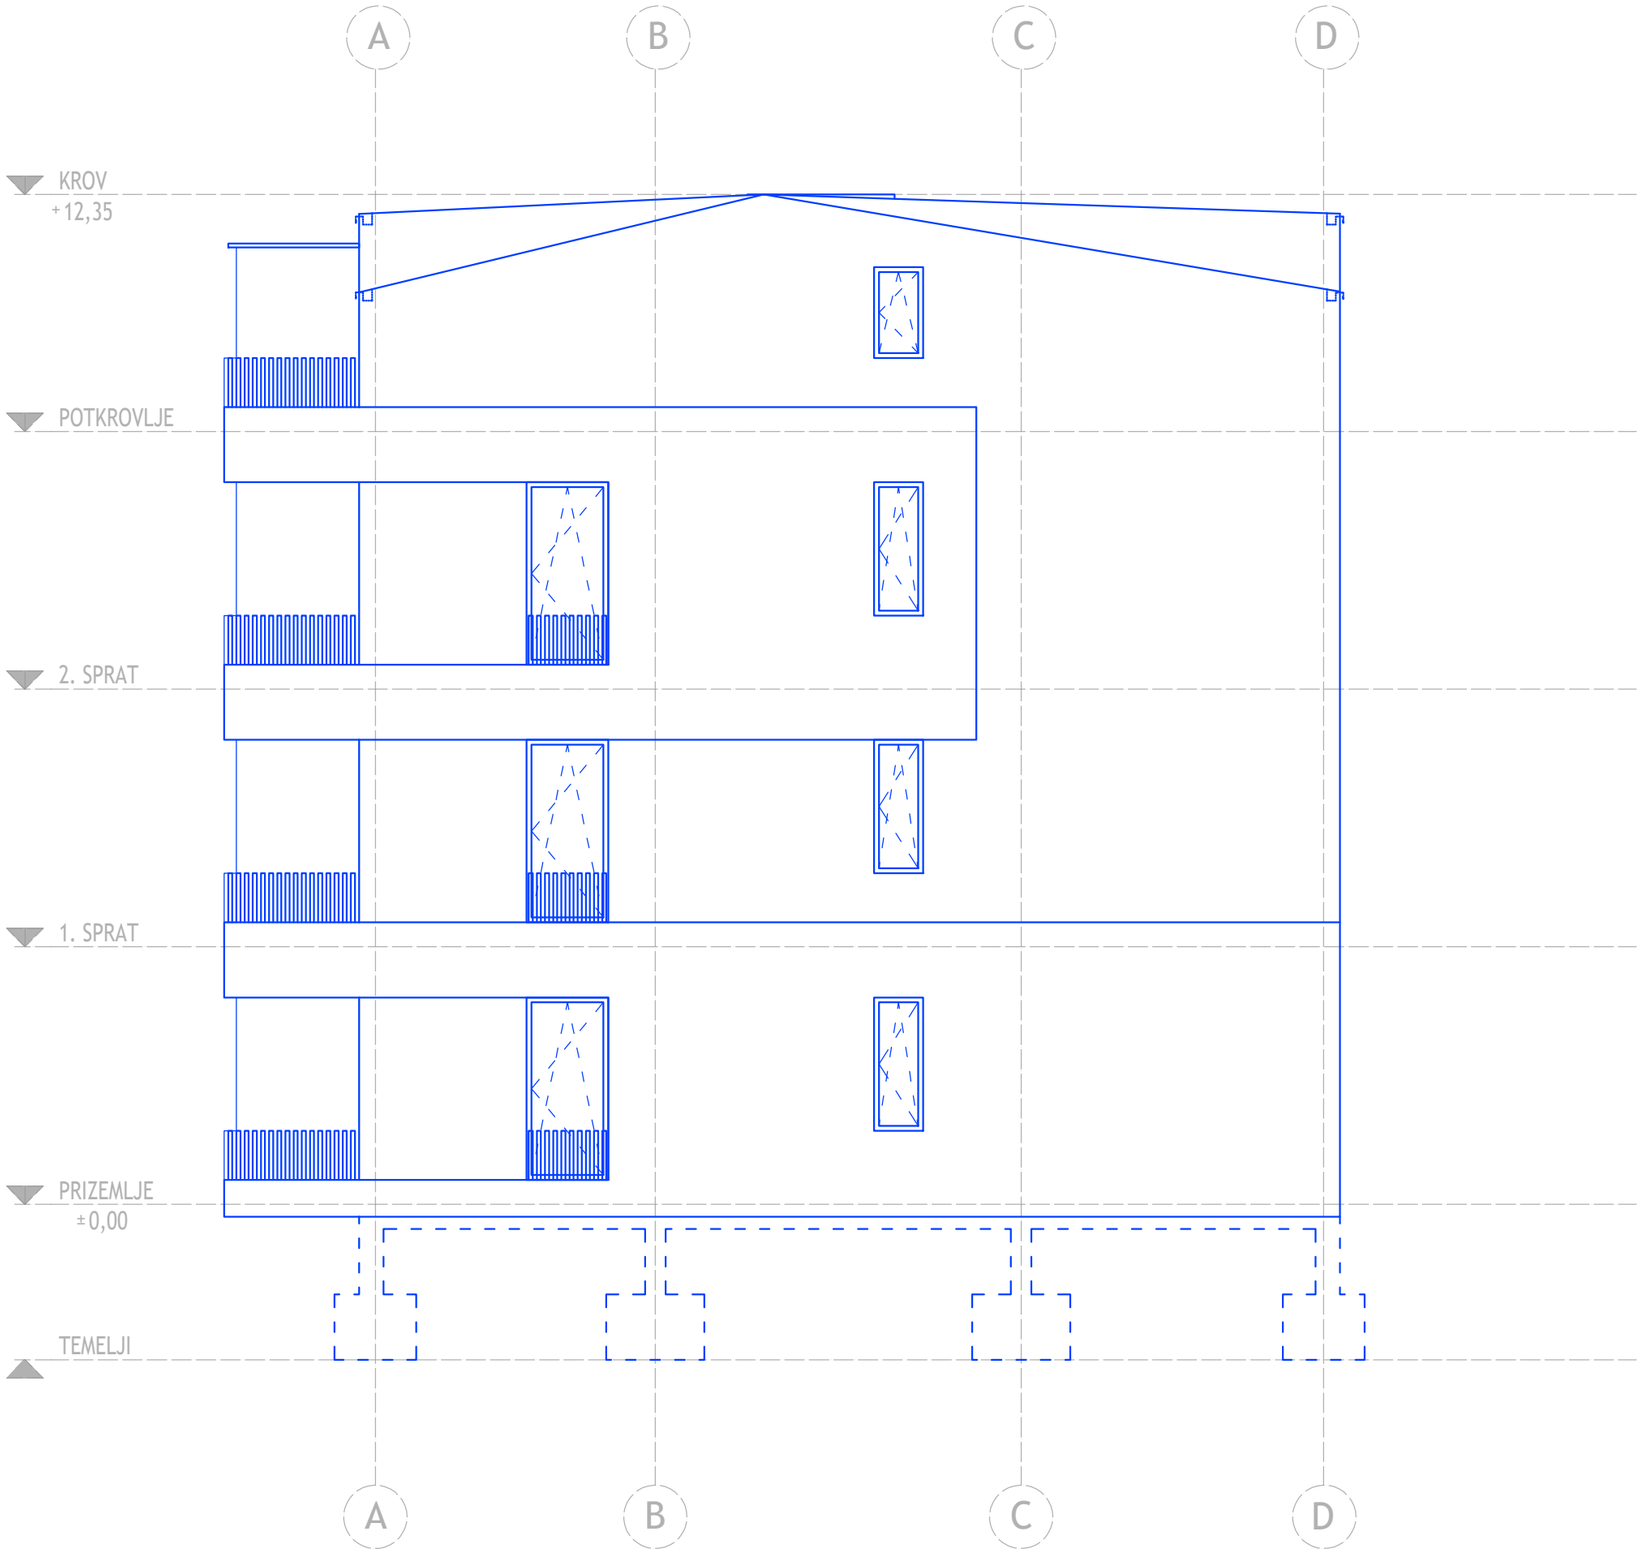

-Sve mjere provjeriti na licu mjesta.
-Svaki nacrt je zaštićen pečatom projektanta.
-Radove izvoditi samo prema nacrtima koji su zaštićeni pečatom i označeni za izvođenje.
-Za svaku izmjenu dimenzija izvođač je dužan pribaviti pismenu saglasnost projektanta.
-Izmjene projektne dokumentacije nisu dozvoljene.
-Izvođač snosi svu materijalnu i krivičnu odgovornost za sve posljedice nastale izmjenom projektne dokumentacije bez saglasnosti projektanta.

studio konArh d.o.o. Sarajevo

ul. Džemala Bijedića br. 185

71000 Sarajevo

mail: info@konarh.com

TIP OBJEKTA:	Stambeni objekat
SPRATNOST:	P+2+Pk
LOKACIJA:	Uglješe Uzelca bb
INVESTITOR:	Šabotić Adis

NAZIV CRTEŽA:

ISTOČNA FASADA

VODITELJ PROJEKTA:	Sead Babačić dig
ODGOVORNI PROJEKTANT:	Ademira Aganović dia
PROJEKTANT SARADNIK:	Hana Babačić dia
KONTROLA:	Eldar Hamzagić dia

ARHITEKTONSKA FAZA

MJERILO:	1:75	**BROJ CRTEŽA:**
ŠIFRA:	300425/GP	**21**
DATUM:	Juli, 2025	

studio konArh d.o.o. Sarajevo

ul. Džemala Bijedića br. 185

71000 Sarajevo

mail: info@konarh.com

studio konArh d.o.o. Sarajevo

ul. Džemala Bijedića br. 185

71000 Sarajevo

mail: info@konarh.com

STUDIO

studio konArh d.o.o. Sarajevo

ul. Džemala Bijedića br. 185

71000 Sarajevo

mail: info@konarh.com